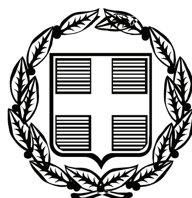


ΕΦΗΜΕΡΙΣ ΤΗΣ ΚΥΒΕΡΝΗΣΕΩΣ

ΤΗΣ ΕΛΛΗΝΙΚΗΣ ΔΗΜΟΚΡΑΤΙΑΣ

ΤΕΥΧΟΣ ΤΕΤΑΡΤΟ **Αρ. Φύλλου 503**

20 Οκτωβρίου 2008

ΠΕΡΙΕΧΟΜΕΝΑ

ΑΠΟΦΑΣΕΙΣ

ΑΠΟΦΑΣΕΙΣ

Αριθμ. 73383/7443 (1)

Επικύρωση καθορισμού οριογραμμών των υδατορεμάτων «Παπά Ρέμα» και «Τούρκου Ρέμα» στο Δ.Δ. Εξάρχου Δήμου Αταλάντης Ν. Φθιώτιδας.

Ο ΓΕΝΙΚΟΣ ΓΡΑΜΜΑΤΕΑΣ
ΠΕΡΙΦΕΡΕΙΑΣ ΣΤΕΡΕΑΣ ΕΛΛΑΔΑΣ

Έχοντας υπόψη:

1. Τις διατάξεις του άρθρου 6 του ν. 880/1979 (ΦΕΚ 58Α), όπως τροποποιήθηκε με το άρθρο 5 του ν. 3010/2002 (ΦΕΚ 91Α).

2. Τις διατάξεις του άρθρου 90 του Κώδικα Νομοθεσίας για την Κυβέρνηση και τα Κυβερνητικά όργανα, που κυρώθηκε με το άρθρο πρώτο του π.δ/τος 63/2005 (ΦΕΚ 98Α΄).

3. Τις διατάξεις του ν. 1622/1986 (ΦΕΚ 92Α) «Τοπική Αυτοδιοίκηση - Περιφερειακή Ανάπτυξη και δημοκρατικός προγραμματισμός».

4. Τις διατάξεις του ν. 2503/1997 (ΦΕΚ 107Α) «Διοίκηση, οργάνωση, στελέχωση της Περιφέρειας, ρύθμιση θεμάτων για την τοπική αυτοδιοίκηση και άλλες διατάξεις».

5. Την υπ’ αριθμ. 3009/11.11.2004 απόφαση του Γενικού Γραμματέα Περιφέρειας Στερεάς Ελλάδας με την οποία ορίζεται η υπηρεσία μας αρμόδια για τα θέματα οριοθέτησης των υδατορεμάτων.

6. Την υπ’ αριθμ. 2909/31.5.2007 (ΦΕΚ 993Β) απόφαση του Γενικού Γραμματέα Περιφέρειας Στερεάς Ελλάδας «Παροχή εξουσιοδότησης του δικαιώματος υπογραφής «Με εντολή Γενικού Γραμματέα Περιφέρειας Στερεάς Ελλάδας» στον Γενικό Διευθυντή της Περιφέρειας στον Προϊστάμενο της Δ/νσης Περιβάλλοντος και Χωροταξίας και στους Προϊσταμένους των Τμημάτων αυτής».

7. Την υπ’ αριθμ. ΤΥ 5826/5.6.2007 απόφαση της Δ/νσης Τεχνικών Υπηρεσιών Ν.Α. Φθιώτιδας με την οποία καθορίζονται οι οριογραμμές των υδατορεμάτων «Παπά Ρέμα» και «Τούρκου Ρέμα» στο Δ.Δ. Εξάρχου Δήμου Αταλάντης Ν. Φθιώτιδας.

8. Την υπ’ αριθμ. 10/114/2007 απόφαση (πρακτικό 10/2.4.2007) του Δημοτικού Συμβουλίου Αταλάντης.

9. Την υπ’ αριθμ. 64830/3790/18.9.2008 απόφαση της Δ/νσης Δημοσίων Έργων Περιφέρειας Στερεάς Ελλάδας που αφορά έγκριση υδραυλικής μελέτης για την οριοθέτηση των υπόψη υδατορεμάτων, αποφασίζουμε:

Επικυρώνουμε τον καθορισμό των οριογραμμών των υδατορεμάτων «Παπά Ρέμα» και «Τούρκου Ρέμα» στο Δ.Δ. Εξάρχου Δήμου Αταλάντης Ν. Φθιώτιδας με τις συντεταγμένες των κορυφών των πολυγωνικών τους γραμμών, όπως αυτές σημειώνονται με μπλε γραμμές στα θεωρημένα από την Δ/νση Τεχνικών Υπηρεσιών Ν.Α. Φθιώτιδας και την υπηρεσία μας τοπογραφικά διαγράμματα κλίμακας 1:1000 που συνοδεύουν την παρούσα και αποτελούν αναπόσπαστο μέρος αυτής.

Η ισχύς της παρούσας αρχίζει από τη δημοσίευσή της στην Εφημερίδα της Κυβερνήσεως.

Η απόφαση αυτή με το συνημμένο της τοπογραφικό διάγραμμα να δημοσιευθεί στην Εφημερίδα της Κυβερνήσεως.

Λαμία, 1 Οκτωβρίου 2008


Με εντολή Γενικού Γραμματέα Περιφέρειας
Η Γενική Διευθύντρια
ΜΑΡΙΑ ΚΕΜΟΥ - ΡΙΖΟΥ


B


A


ΕΘΝΙΚΟ ΤΥΠΟΓΡΑΦΕΙΟ

Για τεχνικούς λόγους στο σχεδιάγραμμα, έγινε σμίκρυνση, κατά ποσοστό 39%

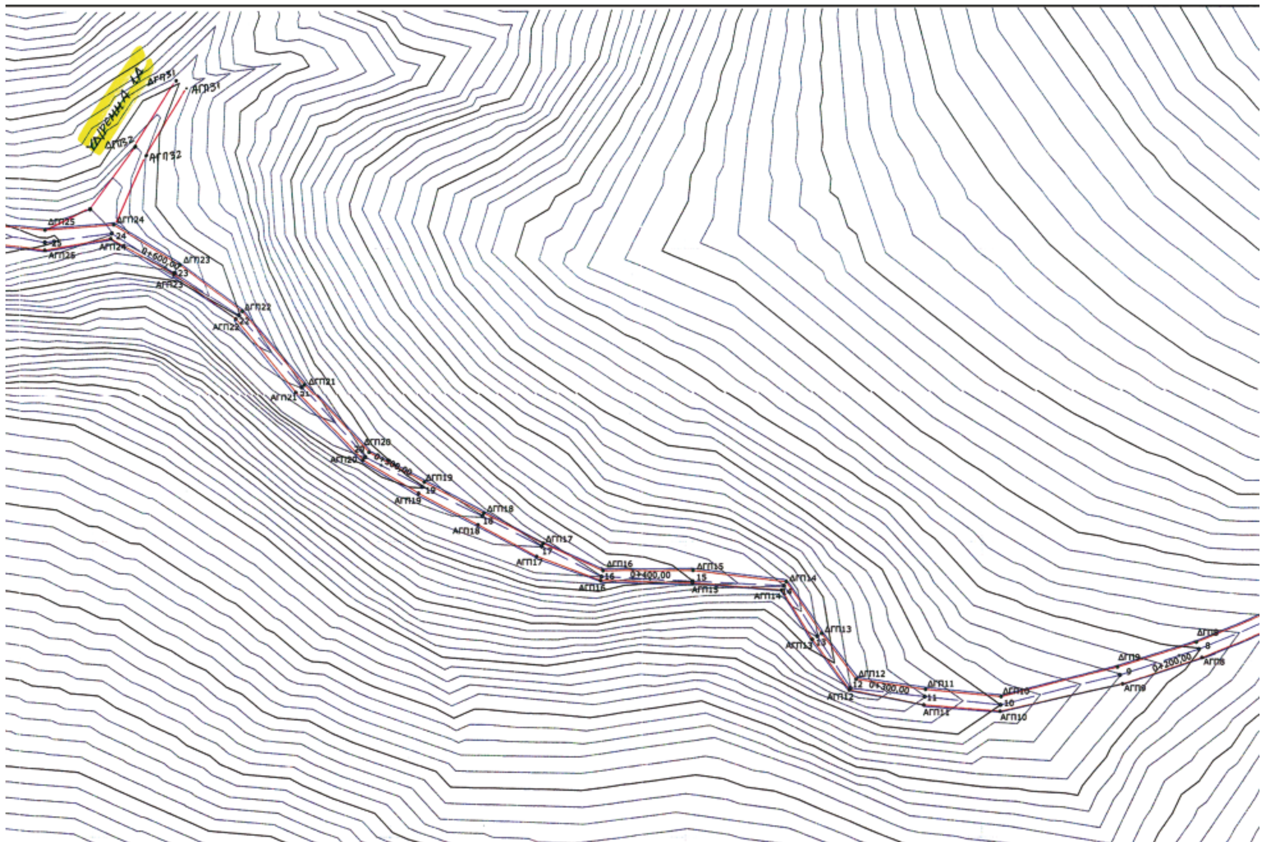

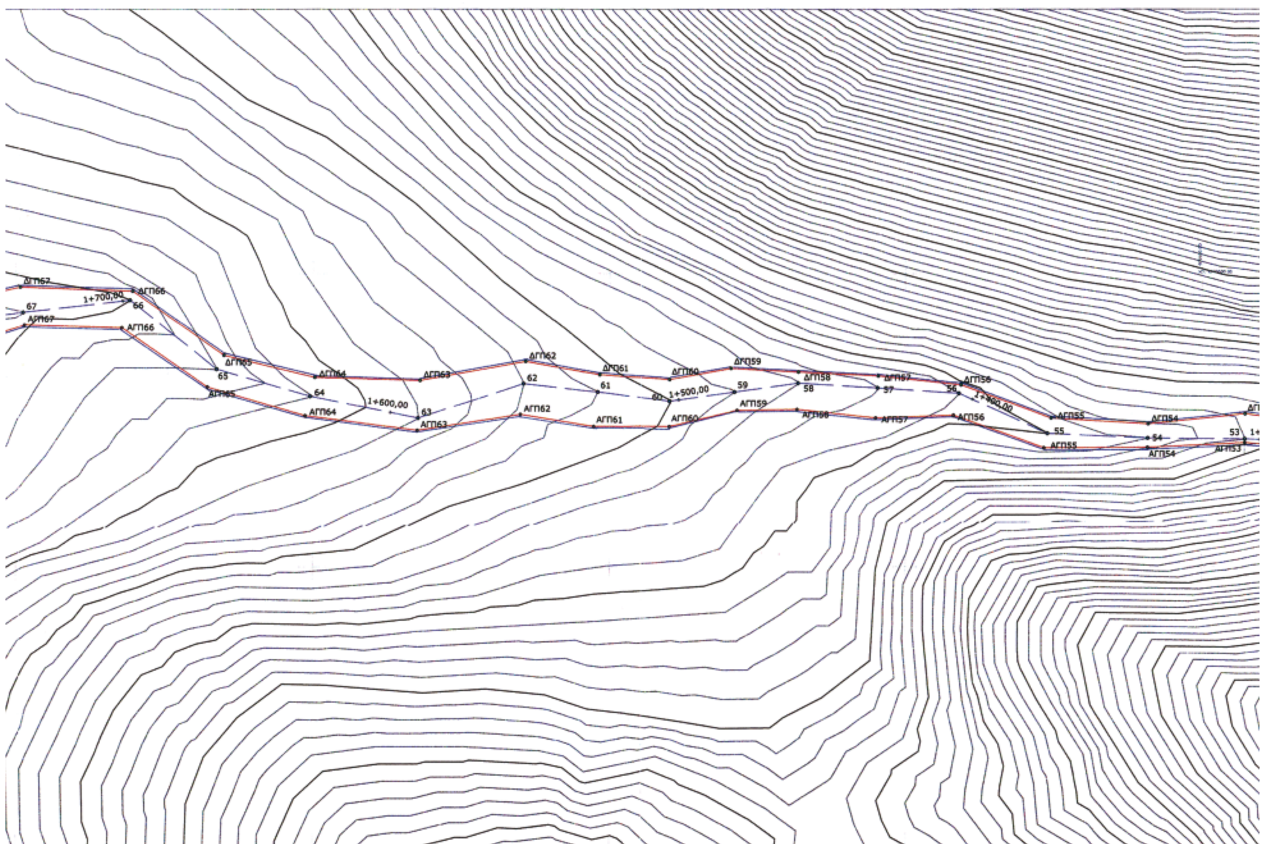

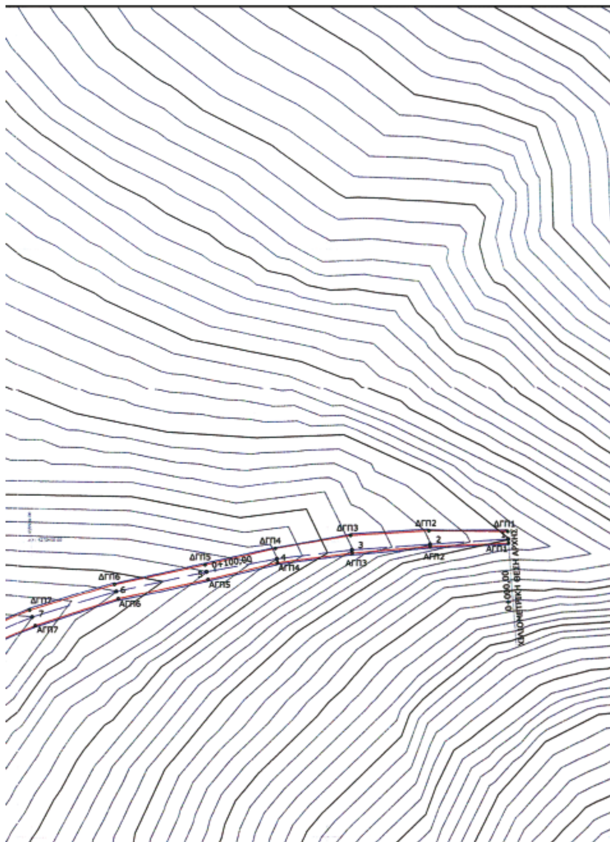

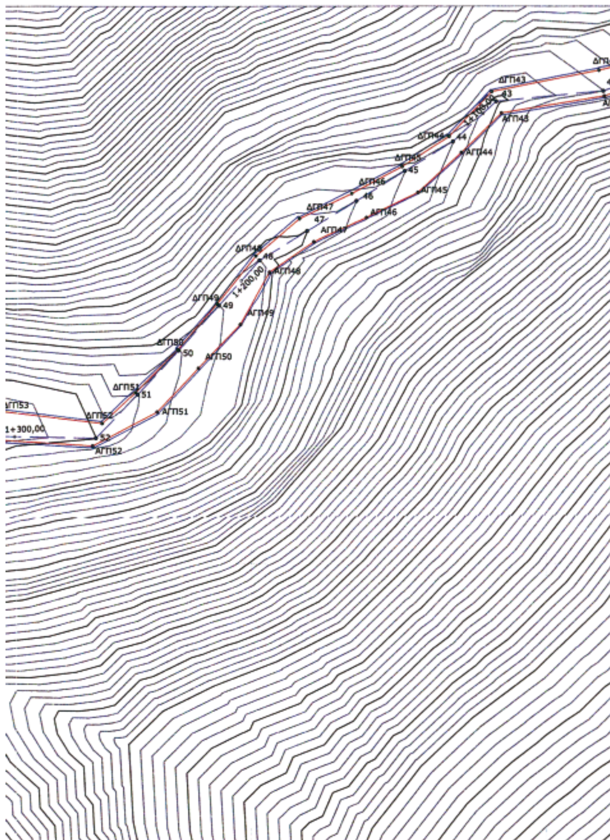

ΣΥΝΤΕΤΑΓΜΕΝΕΣ

Αριστερή οριογραμμή			Δεξιά οριογραμμή		
ΔΤΜ	Τετμημένη	Τεταγμένη	ΔΤΜ	Τετμημένη	Τεταγμένη
ΑΓΠ1	411061.358	4270599.467	ΔΓΠ1	411061.096	4270603.439
ΑΓΠ2	411034.890	4270598.309	ΔΓΠ2	411034.519	4270603.679
ΑΓΠ3	411008.457	4270596.131	ΔΓΠ3	411007.895	4270602.063
ΑΓΠ4	410983.129	4270592.897	ΔΓΠ4	410982.405	4270597.712
ΑΓΠ5	410959.601	4270587.230	ΔΓΠ5	410958.607	4270592.180
ΑΓΠ6	410929.285	4270580.702	ΔΓΠ6	410928.017	4270585.538
ΑΓΠ7	410901.295	4270571.554	ΔΓΠ7	410899.430	4270576.799
ΑΓΠ8	410874.283	4270560.645	ΔΓΠ8	410872.386	4270565.828
ΑΓΠ9	410847.425	4270551.680	ΔΓΠ9	410845.759	4270557.464
ΑΓΠ10	410806.076	4270542.563	ΔΓΠ10	410806.412	4270547.471
ΑΓΠ11	410780.345	4270544.670	ΔΓΠ11	410780.930	4270549.889
ΑΓΠ12	410755.217	4270549.716	ΔΓΠ12	410757.513	4270553.393
ΑΓΠ13	410742.716	4270566.868	ΔΓΠ13	410745.813	4270568.869
ΑΓΠ14	410732.361	4270583.626	ΔΓΠ14	410733.972	4270586.429
ΑΓΠ15	410702.334	4270586.082	ΔΓΠ15	410702.553	4270590.275
ΑΓΠ16	410670.929	4270586.994	ΔΓΠ16	410671.810	4270590.303
ΑΓΠ17	410649.491	4270595.045	ΔΓΠ17	410651.702	4270599.429
ΑΓΠ18	410629.488	4270605.718	ΔΓΠ18	410631.467	4270609.679
ΑΓΠ19	410609.583	4270616.450	ΔΓΠ19	410611.512	4270620.228
ΑΓΠ20	410590.899	4270627.693	ΔΓΠ20	410592.949	4270630.296
ΑΓΠ21	410568.360	4270651.227	ΔΓΠ21	410571.253	4270653.752
ΑΓΠ22	410548.130	4270676.155	ΔΓΠ22	410550.335	4270678.673
ΑΓΠ23	410527.300	4270691.206	ΔΓΠ23	410529.331	4270694.316
ΑΓΠ24	410506.401	4270703.303	ΔΓΠ24	410507.451	4270707.938
ΑΓΠ25	410484.111	4270699.416	ΔΓΠ25	410484.200	4270706.225
ΑΓΠ26	410456.797	4270702.736	ΔΓΠ26	410457.734	4270708.487
ΑΓΠ27	410441.261	4270705.804	ΔΓΠ27	410442.519	4270711.347
ΑΓΠ28	410417.548	4270712.849	ΔΓΠ28	410419.304	4270718.848
ΑΓΠ29	410395.941	4270719.138	ΔΓΠ29	410397.677	4270725.090
ΑΓΠ30	410374.964	4270725.159	ΔΓΠ30	410376.634	4270731.036
ΑΓΠ31	410353.145	4270731.651	ΔΓΠ31	410353.680	4270736.929
ΑΓΠ32	410336.593	4270732.903	ΔΓΠ32	410336.204	4270739.009
ΑΓΠ33	410318.341	4270731.876	ΔΓΠ33	410317.981	4270737.936
ΑΓΠ34	410285.390	4270725.753	ΔΓΠ34	410282.142	4270731.337
ΑΓΠ35	410273.688	4270711.005	ΔΓΠ35	410268.286	4270714.555
ΑΓΠ36	410261.876	4270693.716	ΔΓΠ36	410256.960	4270696.943
ΑΓΠ37	410250.025	4270676.178	ΔΓΠ37	410243.506	4270680.526
ΑΓΠ38	410236.417	4270659.121	ΔΓΠ38	410239.972	4270669.840
ΑΓΠ39	410205.688	4270664.926	ΔΓΠ39	410207.959	4270671.481
ΑΓΠ40	410178.301	4270677.333	ΔΓΠ40	410178.344	4270683.693
ΑΓΠ41	410149.048	4270669.445	ΔΓΠ41	410147.191	4270675.092
ΑΓΠ42	410119.405	4270659.166	ΔΓΠ42	410117.583	4270667.878
ΑΓΠ43	410084.630	4270653.454	ΔΓΠ43	410081.358	4270660.711
ΑΓΠ44	410071.190	4270640.036	ΔΓΠ44	410066.997	4270645.541
ΑΓΠ45	410056.380	4270626.506	ΔΓΠ45	410051.008	4270635.252
ΑΓΠ46	410038.955	4270618.051	ΔΓΠ46	410033.962	4270626.166
ΑΓΠ47	410021.172	4270609.816	ΔΓΠ47	410016.345	4270617.660
ΑΓΠ48	410006.094	4270599.507	ΔΓΠ48	410001.528	4270604.984
ΑΓΠ49	409996.259	4270581.754	ΔΓΠ49	409988.412	4270588.806
ΑΓΠ50	409982.014	4270566.917	ΔΓΠ50	409975.018	4270573.280
ΑΓΠ51	409968.040	4270552.072	ΔΓΠ51	409960.898	4270558.725
ΑΓΠ52	409946.533	4270540.635	ΔΓΠ52	409949.726	4270548.228
ΑΓΠ53	409914.814	4270542.579	ΔΓΠ53	409914.961	4270552.359
ΑΓΠ54	409881.626	4270541.105	ΔΓΠ54	409881.857	4270549.039
ΑΓΠ55	409846.844	4270540.977	ΔΓΠ55	409849.263	4270551.015
ΑΓΠ56	409816.203	4270551.969	ΔΓΠ56	409818.793	4270562.272
ΑΓΠ57	409789.930	4270551.032	ΔΓΠ57	409790.842	4270565.314
ΑΓΠ58	409763.385	4270551.949	ΔΓΠ58	409763.884	4270566.657
ΑΓΠ59	409743.318	4270553.642	ΔΓΠ59	409741.316	4270567.912
ΑΓΠ60	409720.411	4270548.170	ΔΓΠ60	409720.551	4270564.125
ΑΓΠ61	409694.591	4270548.126	ΔΓΠ61	409696.662	4270565.644
ΑΓΠ62	409669.887	4270552.237	ΔΓΠ62	409671.710	4270570.183
ΑΓΠ63	409635.085	4270546.872	ΔΓΠ63	409636.036	4270563.797
ΑΓΠ64	409597.460	4270551.849	ΔΓΠ64	409600.689	4270564.903
ΑΓΠ65	409564.444	4270561.608	ΔΓΠ65	409570.016	4270572.298
ΑΓΠ66	409535.869	4270581.714	ΔΓΠ66	409539.474	4270594.123
ΑΓΠ67	409502.995	4270582.635	ΔΓΠ67	409501.516	4270595.510
ΑΓΠ68	409472.929	4270573.631	ΔΓΠ68	409464.136	4270587.556
ΑΓΠ69	409458.779	4270559.400	ΔΓΠ69	409449.182	4270567.552
ΑΓΠ70	409433.813	4270537.351	ΔΓΠ70	409429.393	4270548.695
ΑΓΠ71	409399.965	4270536.317	ΔΓΠ71	409399.698	4270548.488
ΑΓΠ72	409368.359	4270536.953	ΔΓΠ72	409364.441	4270552.060
ΑΓΠ73	409342.362	4270521.446	ΔΓΠ73	409335.499	4270535.806
ΑΓΠ74	409315.290	4270501.970	ΔΓΠ74	409315.755	4270524.056
ΑΓΠ75	409293.780	4270507.630	ΔΓΠ75	409295.708	4270534.708
ΑΓΠ76	409273.605	4270509.758	ΔΓΠ76	409268.761	4270531.611
ΑΓΠ77	409250.412	4270506.837	ΔΓΠ77	409246.491	4270524.910
ΑΓΠ78	409227.232	4270501.963	ΔΓΠ78	409223.934	4270517.102
ΑΓΠ79	409205.776	4270492.439	ΔΓΠ79	409199.938	4270513.126
ΑΓΠ80	409174.864	4270484.117	ΔΓΠ80	409169.394	4270499.859

ΚΛΕΙΔΑ

A | B

ΥΠΟΜΝΗΜΑ

- ΟΡΙΟ ΠΕΡΙΟΧΗΣ ΜΕΛΕΤΗΣ
- ΟΡΙΟΓΡΑΜΜΗ ΥΔΑΤΟΡΕΜΑΤΟΣ (ταυτίζεται με τη ΓΡ.ΠΛΗΜΜΥΡΑΣ)
- ΒΑΘΙΑ ΓΡΑΜΜΗ
- • 62 ΔΙΑΤΟΜΗ
- •ΔΓΠ19 ΣΗΜΕΙΟ ΔΕΞΙΑΣ ΟΡΙΟΓΡΑΜΜΗΣ
- •ΑΓΠ19 ΣΗΜΕΙΟ ΑΡΙΣΤΕΡΗΣ ΟΡΙΟΓΡΑΜΜΗΣ

ΠΕΡΙΦΕΡΕΙΑ ΣΤΕΡΕΑΣ ΕΛΛΑΔΑΣ
ΔΙΕΥΘΥΝΣΗ ΠΕΡΙΒΑΛΛΟΝΤΟΣ & ΧΩΡΟΤΑΞΙΑΣ

Το παρόν συνοδεύει την αριθ. 73383/7443/1-10-08 απόφαση του Γενικού Γραμματέα της Περιφέρειας Στερ. Ελλάδας περί επικύρωσης καθορισμού οριογραμμών των υδατορεμάτων 1. Παπαί Ρέμα, 2. Τσούρκου Ρέμα, στο Δ.Δ. Εξάρχου Δήμου Αταλάντης Ν. Φθιώτιδας.

ΛΑΜΙΑ 1-10-2008
Η ΔΙΕΥΘΥΝΤΡΙΑ

ΓΕΩΡΓΙΑ ΠΑΠΑΡΙΖΟΥ
...ΜΗΧΑΝΙΚΟΣ

ΕΛΛΗΝΙΚΗ ΔΗΜΟΚΡΑΤΙΑ
ΝΟΜΑΡΧΙΑΚΗ ΑΥΤ ΚΗΣΗ ΦΘΙΩΤΙΔΑΣ
ΔΙΕΥΘΥΝΣΗ ΤΕΧΝΙΚΩΝ ΥΠΗΡΕΣΙΩΝ

Ελέγχθηκε
Η Προϊσταμένη Τμ. Μελετών

ΧΑΡΙΚΛΕΙΑ ΣΤΑΥΡΑΤΟΠΟΥΛΟΥ
ΑΡΧΙΤΕΚΤΩΝ ΜΗΧΑΝΙΚΟΣ

ΘΕΩΡΗΘΗΚΕ
Λαμία 1-7-08
Ο Πρ/νος Τεχν. Υπηρ.
Γεώργιος Τσάμπρας
Τοπ/φος Μηχ/κός

ΕΛΕΓΧΘΗΚΕ
Λαμία 6-6-08
Ο ΤΕΧΝ. ΥΠ/ΛΟΣ
Αργύρης Μοδιάτης
Πτυχ. Πολ. Μηχ-κός

ΕΡΓΟ : "ATALANTI HILLS" Project

ΘΕΣΗ : "ΕΞΑΡΧΟΣ" - ΑΤΑΛΑΝΤΗ Ν. ΦΘΙΩΤΙΔΑΣ

ΕΡΓΟΔΟΤΗΣ :

ΜΕΛΕΤΗ ΟΡΙΟΘΕΤΗΣΗΣ ΖΩΝΩΝ ΡΕΜΑΤΩΝ

ΟΡΙΖΟΝΤΙΟΓΡΑΦΙΑ ΥΔΑΤΟΡΕΜΑΤΟΣ 1

ΑΡ.ΣΧΕΔΙΟΥ **O3**


ΚΛΙΜΑΚΑ 1 : 1000 **ΙΟΥΝΙΟΣ 2006**


ΚΩΣΤΑΡΑΣ Ν. ΓΙΩΡΓΟΣ
ΑΓΡΟΝ. ΤΟΠΟΓΡΑΦΟΣ ΜΗΧΑΝΙΚΟΣ
ΕΘΝΙΚΟΥ ΜΕΤΣΟΒΙΟΥ ΠΟΛΥΤΕΧΝΕΙΟΥ
ΜΕΛΟΣ Τ.Ε.Ε. ΑΡΙΘΜΟΣ ΜΗΤΡΩΟΥ 22474
ΒΑΡΒΑΚΗ 11 - 114 74 ΑΘΗΝΑ - ΤΗΛ. 6449903 - 6425014


γιώργος κωστάρας & συνεργάτες

ΜΕΛΕΤΕΣ
ΤΟΠΟΓΡΑΦΙΚΕΣ
ΠΟΛΕΟΔΟΜΙΚΕΣ
& ΕΡΓΩΝ ΥΠΟΔΟΜΗΣ

ΒΑΡΒΑΚΗ 11 ΑΘΗΝΑ 11474
Τηλ. 2106425014 fax 2106449903
gkosta@tee.gr

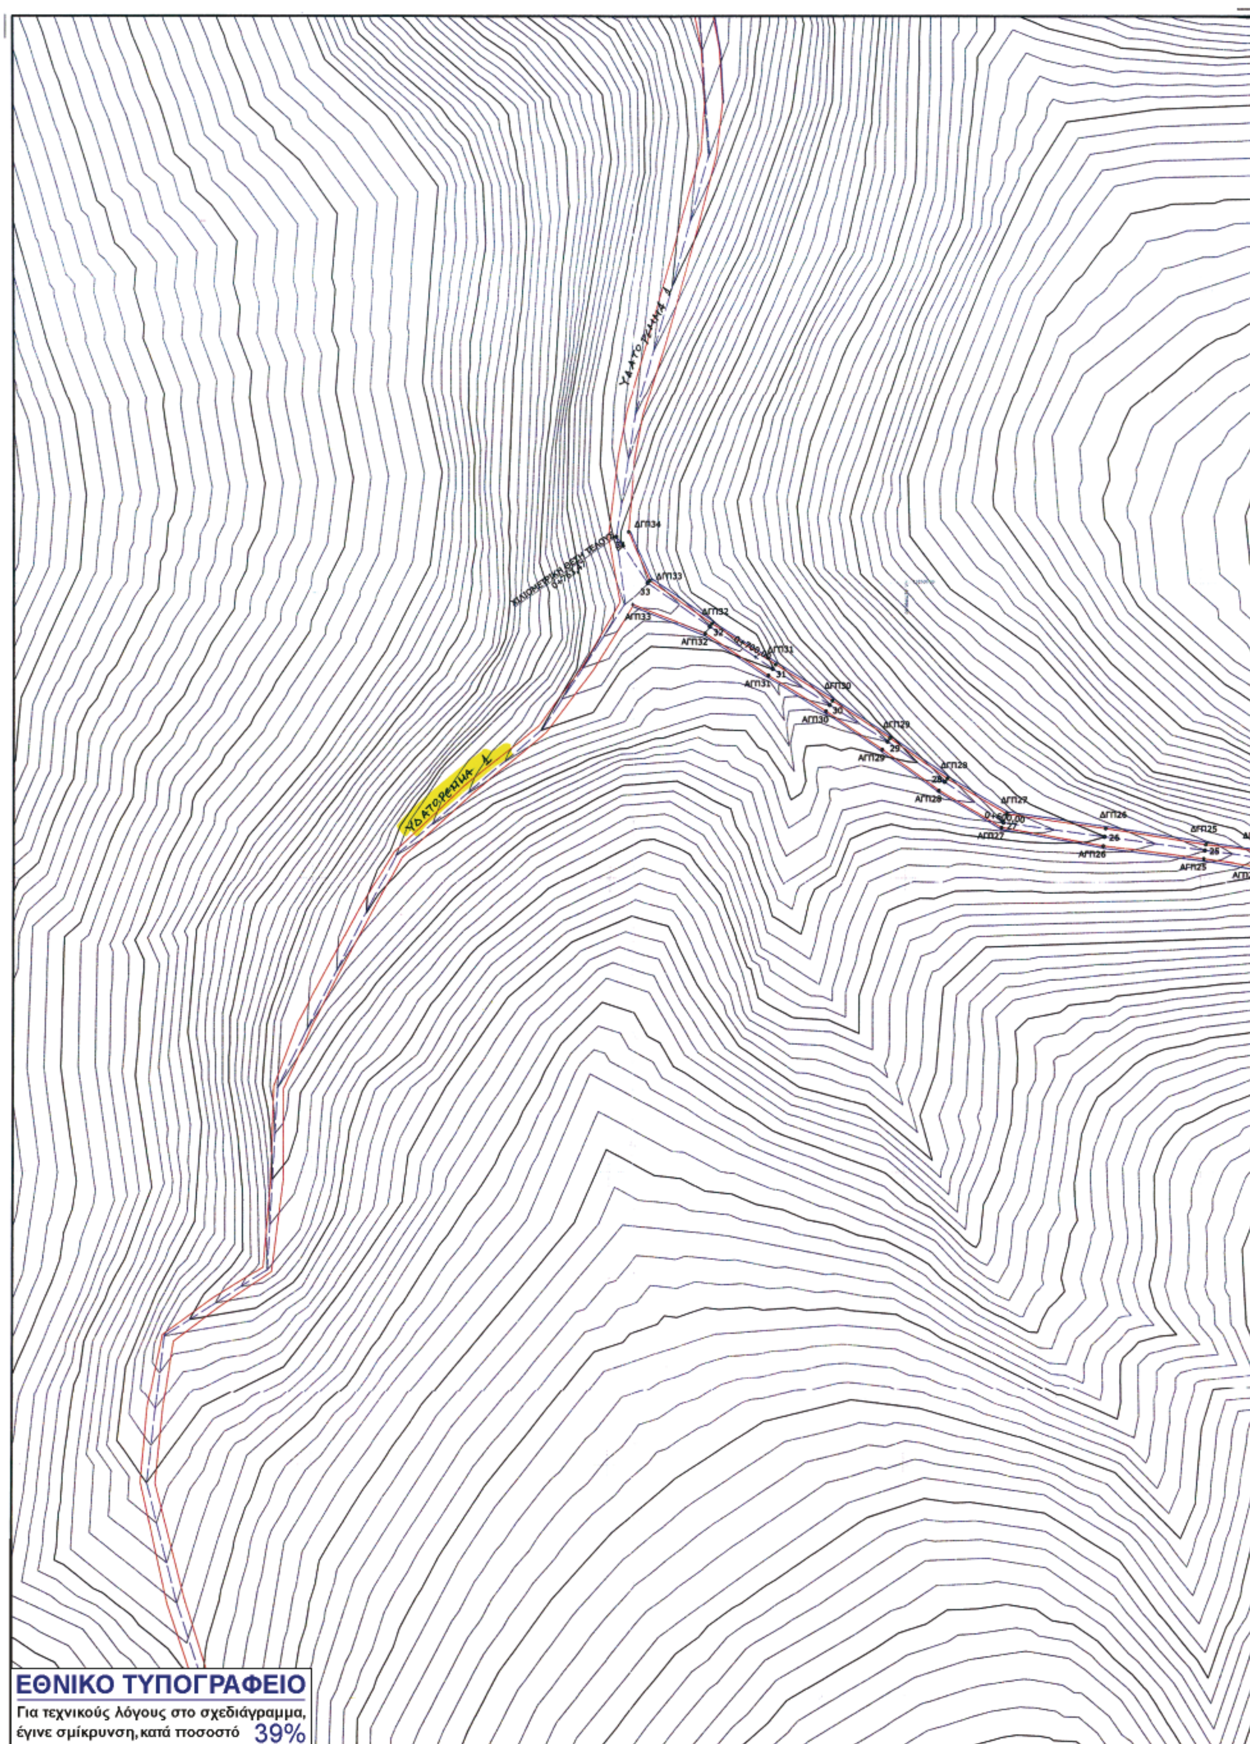
ΥΔΑΤΟΡΕΜΑ 1
ΥΔΑΤΟΡΕΜΑ 1
ΔΓΠ34
ΔΓΠ33
33
ΑΓΠ33
ΔΓΠ32
32
ΑΓΠ32
ΔΓΠ31
31
ΑΓΠ31
ΔΓΠ30
30
ΑΓΠ30
ΔΓΠ29
29
ΑΓΠ29
ΔΓΠ28
28
ΑΓΠ28
ΔΓΠ27
0+600,00
27
ΑΓΠ27
ΔΓΠ26
26
ΑΓΠ26
ΔΓΠ25
25
ΑΓΠ25
ΑΓΠ24
ΕΘΝΙΚΟ ΤΥΠΟΓΡΑΦΕΙΟ
Για τεχνικούς λόγους στο σχεδιάγραμμα, έγινε σμίκρυνση, κατά ποσοστό 39%

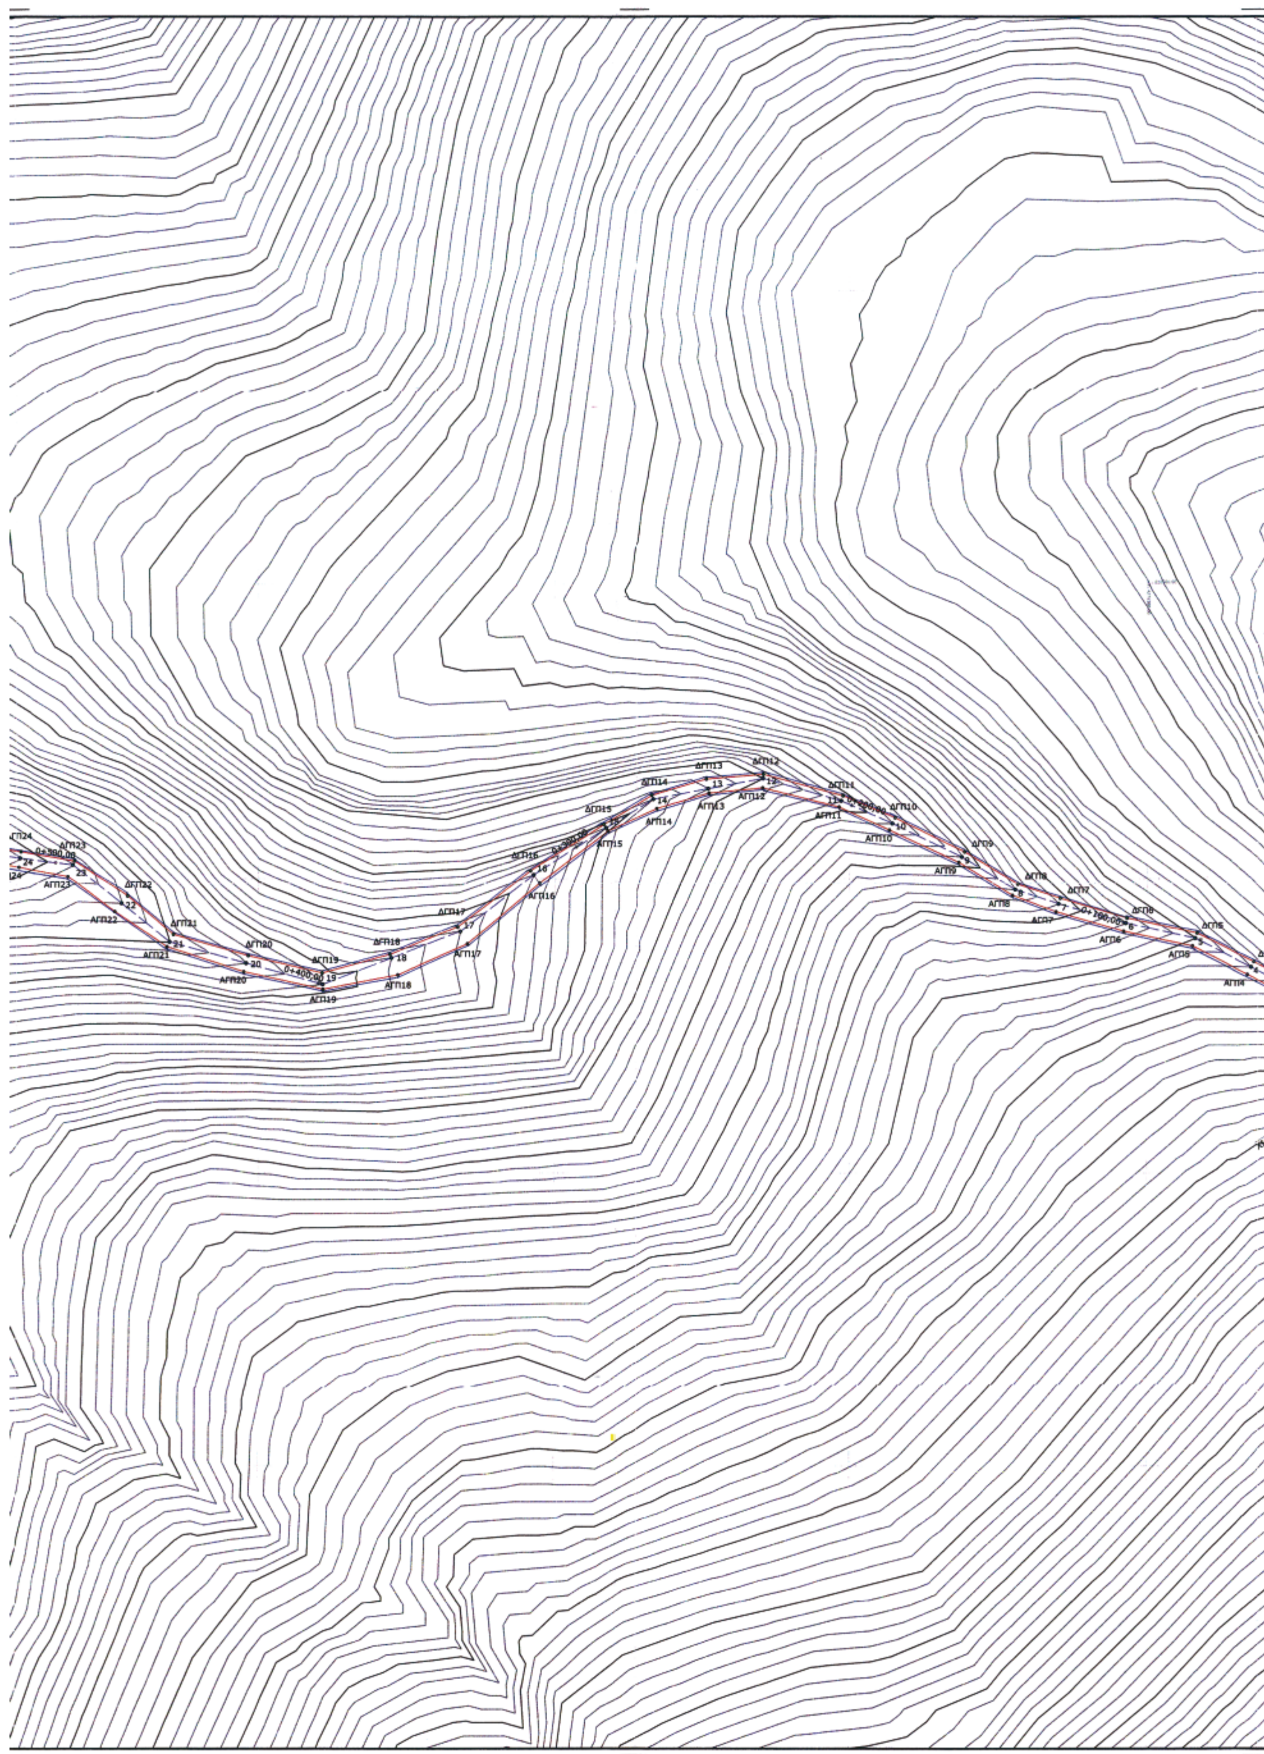

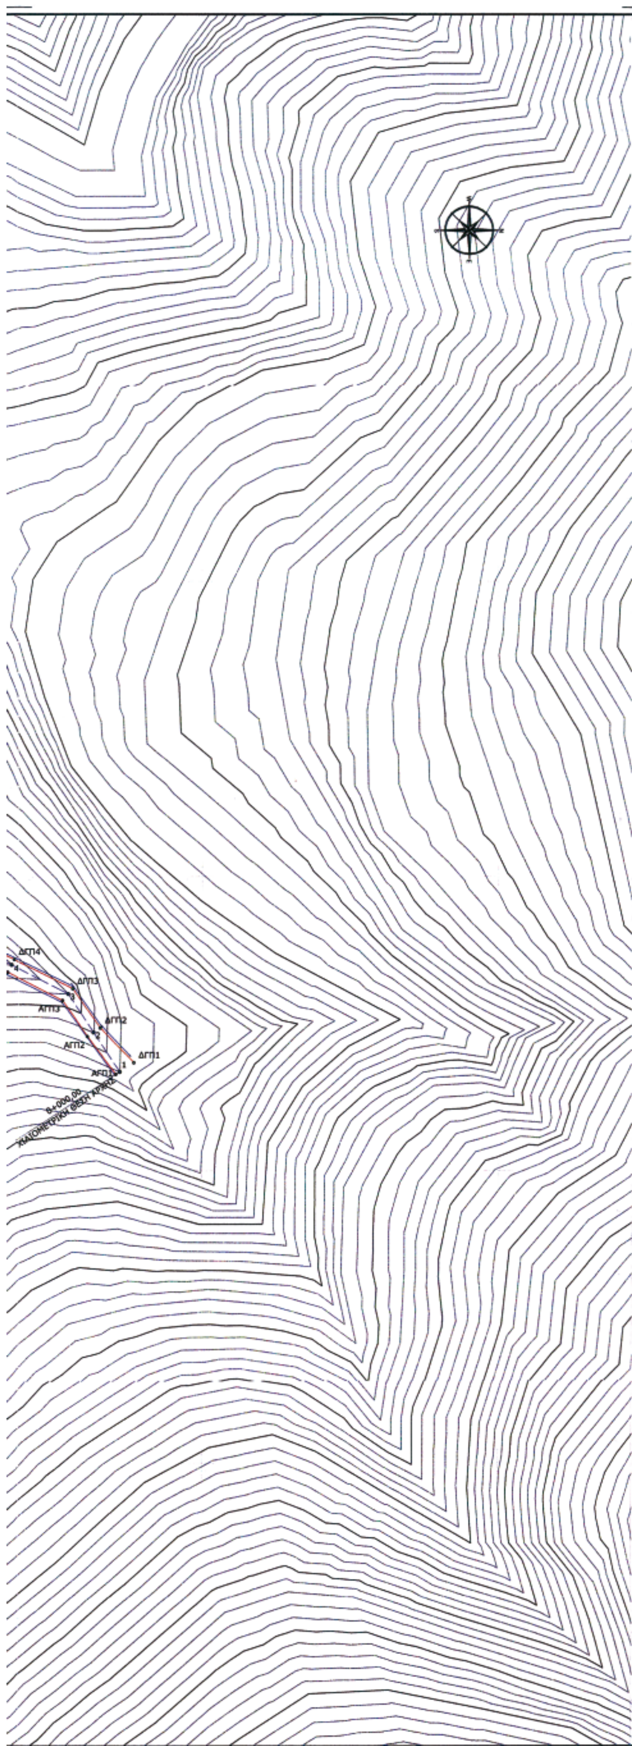

ΣΥΝΤΕΤΑΓΜΕΝΕΣ

Αριστερή οριογραμμή			Δεξιά οριογραμμή		
ΔΤΜ	Τετμημένη	Τεταγμένη	ΔΤΜ	Τετμημένη	Τεταγμένη
ΑΓΠ1	410667.295	4271371.179	ΔΓΠ1	410663.356	4271377.138
ΑΓΠ2	410654.443	4271361.524	ΔΓΠ2	410651.522	4271365.913
ΑΓΠ3	410642.150	4271352.917	ΔΓΠ3	410638.202	4271356.431
ΑΓΠ4	410632.613	4271334.373	ΔΓΠ4	410628.304	4271336.574
ΑΓΠ5	410622.963	4271315.497	ΔΓΠ5	410618.595	4271317.063
ΑΓΠ6	410617.963	4271292.178	ΔΓΠ6	410613.435	4271293.341
ΑΓΠ7	410611.253	4271269.603	ΔΓΠ7	410606.669	4271271.039
ΑΓΠ8	410605.685	4271255.029	ΔΓΠ8	410601.846	4271256.826
ΑΓΠ9	410594.395	4271236.868	ΔΓΠ9	410590.834	4271238.830
ΑΓΠ10	410583.383	4271213.582	ΔΓΠ10	410579.253	4271215.501
ΑΓΠ11	410575.599	4271196.542	ΔΓΠ11	410571.858	4271197.899
ΑΓΠ12	410569.129	4271170.748	ΔΓΠ12	410564.571	4271170.956
ΑΓΠ13	410570.872	4271152.697	ΔΓΠ13	410566.152	4271151.801
ΑΓΠ14	410576.097	4271135.181	ΔΓΠ14	410571.627	4271133.499
ΑΓΠ15	410583.639	4271118.074	ΔΓΠ15	410581.472	4271116.736
ΑΓΠ16	410601.425	4271094.920	ΔΓΠ16	410597.182	4271091.884
ΑΓΠ17	410622.192	4271070.557	ΔΓΠ17	410616.478	4271067.299
ΑΓΠ18	410632.781	4271047.248	ΔΓΠ18	410625.815	4271044.553
ΑΓΠ19	410637.583	4271021.878	ΔΓΠ19	410632.118	4271021.612
ΑΓΠ20	410631.699	4270995.143	ΔΓΠ20	410626.277	4270996.645
ΑΓΠ21	410623.228	4270969.203	ΔΓΠ21	410619.108	4270971.346
ΑΓΠ22	410611.208	4270951.691	ΔΓΠ22	410605.939	4270955.974
ΑΓΠ23	410599.227	4270935.827	ΔΓΠ23	410593.845	4270938.119
ΑΓΠ24	410595.958	4270918.922	ΔΓΠ24	410590.667	4270919.616
ΑΓΠ25	410593.254	4270901.099	ΔΓΠ25	410588.395	4270901.757
ΑΓΠ26	410588.916	4270867.025	ΔΓΠ26	410583.036	4270867.836
ΑΓΠ27	410582.695	4270832.801	ΔΓΠ27	410578.158	4270834.576
ΑΓΠ28	410570.207	4270811.680	ΔΓΠ28	410566.211	4270814.479
ΑΓΠ29	410556.239	4270792.472	ΔΓΠ29	410552.443	4270795.008
ΑΓΠ30	410543.366	4270773.517	ΔΓΠ30	410539.882	4270775.733
ΑΓΠ31	[illegible]	[illegible]	ΔΓΠ31	[illegible]	[illegible]
ΑΓΠ32	410516.911	4270732.719	ΔΓΠ32	410513.597	4270734.993
ΑΓΠ33	410507.162	4270707.917	ΔΓΠ33	410499.000	4270713.747
			ΔΓΠ34	410482.527	4270706.367

ΥΠΟΜΝΗΜΑ

- ΟΡΙΟ ΠΕΡΙΟΧΗΣ ΜΕΛΕΤΗΣ
- ΟΡΙΟΓΡΑΜΜΗ ΥΔΑΤΟΡΕΜΑΤΟΣ (ταυτίζεται με τη ΓΡ.ΠΛΗΜΜΥΡΑΣ)
- ΒΑΘΙΑ ΓΡΑΜΜΗ
- • 19 ΔΙΑΤΟΜΗ
- •ΔΓΠ19 ΣΗΜΕΙΟ ΔΕΞΙΑΣ ΟΡΙΟΓΡΑΜΜΗΣ
- •ΑΓΠ19 ΣΗΜΕΙΟ ΑΡΙΣΤΕΡΗΣ ΟΡΙΟΓΡΑΜΜΗΣ

ΠΕΡΙΦΕΡΕΙΑ ΣΤΕΡΕΑΣ ΕΛΛΑΔΑΣ
ΔΙΕΥΘΥΝΣΗ ΠΕΡΙΒΑΛΛΟΝΤΟΣ & ΧΩΡΟΤΑΞΙΑΣ
Το παρόν συνοδεύει την αριθ. 73383/7443/1-10-08 απόφαση του Γενικού Γραμματέα της Περιφέρειας Στερ. Ελλάδας περί επικύρωσης καθορισμού οριογραμμών των υδατορεμάτων "Πηγαί Ρέμα" & "Τσίρκου Ρέμα" στο Δ.Δ. Εξάρχου Δήμου Αταλάντης Ν. Φθιώτιδας —
ΛΑΜΙΑ 1/10/2008.
Η ΔΙΕΥΘΥΝΤΡΙΑ
...ΟΡΓΙΑ ΠΑΠΑΡΙΖΟΥ
...ΠΟΛΙΤΙΚΟΣ ΜΗΧΑΝΙΚΟΣ

ΕΛΛΗΝΙΚΗ ΔΗΜΟΚΡΑΤΙΑ
ΝΟΜΑΡΧΙΑΚΗ ΑΥΤ/ΚΗΣΗ ΦΘΙΩΤΙΔΑΣ
ΔΙΕΥΘΥΝΣΗ ΤΕΧΝΙΚΩΝ ΥΠΗΡΕΣΙΩΝ

Ελέγχθηκε	ΘΕΩΡΗΘΗΚΕ	ΕΛΕΓΧΘΗΚΕ
Η Προϊσταμένη Τμ. Μελετών	Λαμία 1-1-08	Λαμία 6-6-07
ΑΓΓΕΛΙΚΑ ΣΤΑΜΑΤΟΠΟΥΛΟΥ	Ο Πρ/νος Τεχν. Υπηρ.	Ο ΤΕΧΝ. ΥΠ/ΛΟΣ
ΑΡΧΙΤΕΚΤΩΝ ΜΗΧΑΝΙΚΟΣ	Γεώργιος Τσάμπρας	Αργύρης Μοδιάτης
	Τοπ/φος Μηχ/κός	Πτυχ. Πολ. Μηχ-κός

ΕΡΓΟ : "ATALANTI HILLS" Project

ΘΕΣΗ : "ΕΞΑΡΧΟΣ" - ΑΤΑΛΑΝΤΗ Ν. ΦΘΙΩΤΙΔΑΣ

ΕΡΓΟΔΟΤΗΣ :

ΜΕΛΕΤΗ ΟΡΙΟΘΕΤΗΣΗΣ ΖΩΝΩΝ ΡΕΜΑΤΩΝ

ΟΡΙΖΟΝΤΙΟΓΡΑΦΙΑ ΥΔΑΤΟΡΕΜΑΤΟΣ 1Α

ΑΡ.ΣΧΕΔΙΟΥ
Ο4

ΚΛΙΜΑΚΑ 1 : 1000 — ΙΟΥΝΙΟΣ 2006


ΚΩΣΤΑΡΑΣ Ν. ΓΙΩΡΓΟΣ
ΑΓΡΟΝ. ΤΟΠΟΓΡΑΦΟΣ ΜΗΧΑΝΙΚΟΣ
ΕΘΝΙΚΟΥ ΜΕΤΣΟΒΙΟΥ ΠΟΛΥΤΕΧΝΕΙΟΥ
ΜΕΛΟΣ Τ.Ε.Ε. ΑΡΙΘΜΟΣ ΜΗΤΡΩΟΥ 22474
ΒΑΡΒΑΚΗ 11 - 114 74 ΑΘΗΝΑ - ΤΗΛ. 6449903 - 6425014

γιώργος κωστάρας & συνεργάτες
ΜΕΛΕΤΕΣ
ΤΟΠΟΓΡΑΦΙΚΕΣ
ΠΟΛΕΟΔΟΜΙΚΕΣ
& ΕΡΓΩΝ ΥΠΟΔΟΜΗΣ
ΒΑΡΒΑΚΗ 11 ΑΘΗΝΑ 11474
Τηλ. 2106425014 fax 2106449903
gkosta@tee.gr



ΕΘΝΙΚΟ ΤΥΠΟΓΡΑΦΕΙΟ

Για τεχνικούς λόγους στο σχεδιάγραμμα, έγινε σμίκρυνση, κατά ποσοστό 33%

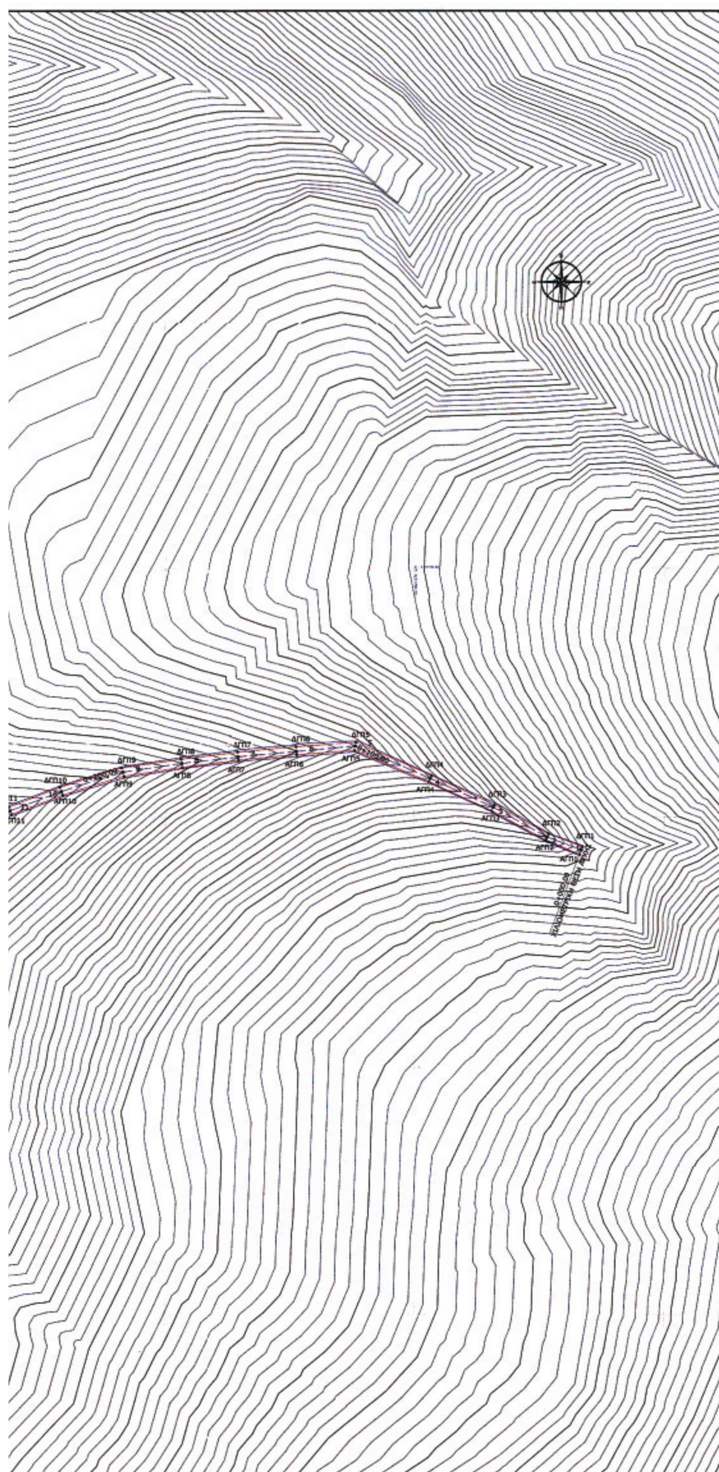

ΣΥΝΤΕΤΑΓΜΕΝΕΣ

Αριστερή Οριογραμμή			Δεξιά Οριογραμμή		
ΔΤΜ	Τετμημένη	Τεταγμένη	ΔΤΜ	Τετμημένη	Τεταγμένη
ΑΓΠ1	410214.769	4271766.191	ΔΓΠ1	410211.624	4271767.374
ΑΓΠ2	410208.903	4271752.692	ΔΓΠ2	410206.495	4271753.806
ΑΓΠ3	410197.230	4271730.915	ΔΓΠ3	410194.550	4271732.128
ΑΓΠ4	410185.384	4271705.891	ΔΓΠ4	410182.938	4271705.993
ΑΓΠ5	410172.801	4271676.155	ΔΓΠ5	410169.535	4271675.671
ΑΓΠ6	410174.572	4271653.189	ΔΓΠ6	410171.344	4271652.883
ΑΓΠ7	410176.739	4271629.975	ΔΓΠ7	410172.573	4271629.642
ΑΓΠ8	410179.653	4271606.786	ΔΓΠ8	410176.407	4271605.365
ΑΓΠ9	410183.247	4271583.544	ΔΓΠ9	410179.835	4271582.745
ΑΓΠ10	410190.799	4271559.377	ΔΓΠ10	410187.702	4271558.297
ΑΓΠ11	410198.554	4271538.833	ΔΓΠ11	410195.655	4271537.744
ΑΓΠ12	410206.366	4271516.736	ΔΓΠ12	410204.155	4271516.006
ΑΓΠ13	410211.435	4271502.536	ΔΓΠ13	410208.813	4271501.708
ΑΓΠ14	410220.380	4271480.783	ΔΓΠ14	410210.151	4271477.837
ΑΓΠ15	410227.852	4271463.768	ΔΓΠ15	410218.473	4271460.685
ΑΓΠ16	410235.673	4271443.951	ΔΓΠ16	410227.359	4271440.853
ΑΓΠ17	410241.881	4271423.953	ΔΓΠ17	410234.993	4271420.642
ΑΓΠ18	410248.229	4271404.989	ΔΓΠ18	410239.706	4271399.936
ΑΓΠ19	410257.877	4271387.186	ΔΓΠ19	410243.985	4271382.712
ΑΓΠ20	410261.278	4271362.958	ΔΓΠ20	410256.132	4271363.430
ΑΓΠ21	410256.027	4271340.729	ΔΓΠ21	410250.973	4271341.334
ΑΓΠ22	410255.712	4271319.276	ΔΓΠ22	410252.131	4271319.746
ΑΓΠ23	410249.214	4271298.439	ΔΓΠ23	410245.938	4271299.424
ΑΓΠ24	410237.068	4271277.989	ΔΓΠ24	410230.787	4271278.987
ΑΓΠ25	410236.873	4271257.404	ΔΓΠ25	410233.595	4271258.391
ΑΓΠ26	410230.741	4271226.926	ΔΓΠ26	410227.579	4271227.877
ΑΓΠ27	410224.672	4271216.569	ΔΓΠ27	410221.654	4271217.475
ΑΓΠ28	410218.706	4271195.909	ΔΓΠ28	410215.584	4271195.880
ΑΓΠ29	410212.182	4271174.851	ΔΓΠ29	410208.750	4271175.985
ΑΓΠ30	410205.321	4271154.493	ΔΓΠ30	410201.888	4271155.189
ΑΓΠ31	410203.493	4271136.070	ΔΓΠ31	410199.997	4271136.349
ΑΓΠ32	410202.459	4271119.605	ΔΓΠ32	410199.849	4271118.887
ΑΓΠ33	410208.317	4271095.405	ΔΓΠ33	410204.647	4271095.420
ΑΓΠ34	410214.795	4271074.114	ΔΓΠ34	410211.126	4271072.873
ΑΓΠ35	410225.777	4271049.365	ΔΓΠ35	410221.986	4271047.814
ΑΓΠ36	410234.733	4271023.639	ΔΓΠ36	410231.376	4271022.550
ΑΓΠ37	410239.455	4271006.909	ΔΓΠ37	410236.540	4271006.196
ΑΓΠ38	410243.293	4270990.166	ΔΓΠ38	410240.154	4270989.592
ΑΓΠ39	410246.011	4270965.809	ΔΓΠ39	410243.704	4270965.051
ΑΓΠ40	410258.116	4270938.407	ΔΓΠ40	410255.038	4270937.203
ΑΓΠ41	410269.798	4270907.828	ΔΓΠ41	410266.417	4270907.741
ΑΓΠ42	410252.503	4270886.263	ΔΓΠ42	410250.267	4270888.918
ΑΓΠ43	410234.890	4270871.869	ΔΓΠ43	410232.288	4270874.068
ΑΓΠ44	410222.824	4270853.444	ΔΓΠ44	410220.142	4270855.629
ΑΓΠ45	410211.663	4270834.209	ΔΓΠ45	410208.485	4270835.757
ΑΓΠ46	410202.045	4270817.188	ΔΓΠ46	410198.982	4270813.343
ΑΓΠ47	410194.518	4270788.946	ΔΓΠ47	410191.437	4270790.015
ΑΓΠ48	410186.824	4270760.920	ΔΓΠ48	410183.301	4270762.044
ΑΓΠ49	410176.663	4270723.113	ΔΓΠ49	410173.271	4270724.991
ΑΓΠ50	410153.709	4270676.892	ΔΓΠ50	410136.882	4270688.935
			ΔΓΠ51	410100.769	4270674.673
			ΔΓΠ52	410081.358	4270660.710

ΥΠΟΜΝΗΜΑ

- ΟΡΙΟ ΠΕΡΙΟΧΗΣ ΜΕΛΕΤΗΣ
- ΟΡΙΟΓΡΑΜΜΗ ΥΔΑΤΟΡΕΜΑΤΟΣ
- (ταυτίζεται με τη ΓΡ.ΠΛΗΜΜΥΡΑΣ)
- ΒΑΘΙΑ ΓΡΑΜΜΗ
- • S2 ΔΙΑΤΟΜΗ
- •ΔΓΠ19 ΣΗΜΕΙΟ ΔΕΞΙΑΣ ΟΡΙΟΓΡΑΜΜΗΣ
- •ΑΓΠ19 ΣΗΜΕΙΟ ΑΡΙΣΤΕΡΗΣ ΟΡΙΟΓΡΑΜΜΗΣ

ΠΕΡΙΦΕΡΕΙΑ ΣΤΕΡΕΑΣ ΕΛΛΑΔΑΣ
ΔΙΕΥΘΥΝΣΗ ΠΕΡΙΒΑΛΛΟΝΤΟΣ & ΧΩΡΟΤΑΞΙΑΣ
Το παρόν συνοδεύει την αριθ. 73383/7443/1-10-08 απόφαση του Γενικού Γραμματέα της Περιφέρειας Στερ. Ελλάδας περί επικύρωσης καθορισμού οριογραμμών των υδατορεμάτων "Παπά Ρέμα" & "Τούρκου Ρέμα" στο Δ.Δ. Εξάρχου Δήμου Αταλάντης Ν. Φθιώτιδας.
ΛΑΜΙΑ 1/10/2008
Η ΔΙΕΥΘΥΝΤΡΙΑ
ΠΑΠΑΡΙΖΟΥ
ΠΟΛΙΤΙΚΟΣ ΜΗΧΑΝΙΚΟΣ

ΕΛΛΗΝΙΚΗ ΔΗΜΟΚΡΑΤΙΑ
ΝΟΜΑΡΧΙΑΚΗ ΑΥΤΟΔΙΟΙΚΗΣΗ ΦΘΙΩΤΙΔΑΣ
ΔΙΕΥΘΥΝΣΗ ΤΕΧΝΙΚΩΝ ΥΠΗΡΕΣΙΩΝ

Ελέγχθηκε
Η Προϊσταμένη Τμ. Μελετών

ΘΕΩΡΗΘΗΚΕ
Λαμία 1-7-08
Ο Προϊστ. Τεχν. Υπηρ.
Γεώργιος Τσάμπρας
Τοπ/φος Μηχ/κός

ΕΛΕΓΧΘΗΚΕ
Λαμία 6-6-08
Ο ΕΛΕΓΚΤΗΣ
Γρηγόρης Μεδιάτης
Πτυχ. Πολ. Μηχ-κός

ΕΡΓΟ : "ATALANTI HILLS" Project

ΘΕΣΗ : "ΕΞΑΡΧΟΣ" - ΑΤΑΛΑΝΤΗ Ν. ΦΘΙΩΤΙΔΑΣ

ΕΡΓΟΔΟΤΗΣ :

ΜΕΛΕΤΗ ΟΡΙΟΘΕΤΗΣΗΣ ΖΩΝΩΝ ΡΕΜΑΤΩΝ


ΟΡΙΖΟΝΤΙΟΓΡΑΦΙΑ ΥΔΑΤΟΡΕΜΑΤΟΣ 1Β


ΑΡ.ΣΧΕΔΙΟΥ **Ο5**


ΚΛΙΜΑΚΑ 1 : 1000 ΙΟΥΝΙΟΣ 2006

ΚΩΣΤΑΡΑΣ Ν. ΓΙΩΡΓΟΣ
ΑΓΡΟΝ. ΤΟΠΟΓΡΑΦΟΣ ΜΗΧΑΝΙΚΟΣ
ΕΘΝΙΚΟΥ ΜΕΤΣΟΒΙΟΥ ΠΟΛΥΤΕΧΝΕΙΟΥ
ΜΕΛΟΣ Τ.Ε.Ε. ΑΡΙΘΜΟΣ ΜΗΤΡΩΟΥ 22474
ΒΑΡΒΑΚΗ 11 - 114 74 ΑΘΗΝΑ - ΤΗΛ. 6449903 - 6425014

γιώργος κωστάρας & συνεργάτες
ΜΕΛΕΤΕΣ
ΤΟΠΟΓΡΑΦΙΚΕΣ
ΠΟΛΕΟΔΟΜΙΚΕΣ
& ΕΡΓΩΝ ΥΠΟΔΟΜΗΣ
ΒΑΡΒΑΚΗ 11 ΑΘΗΝΑ 11474
Τηλ. 2106425014 fax 2106449903
gkosta@tee.gr

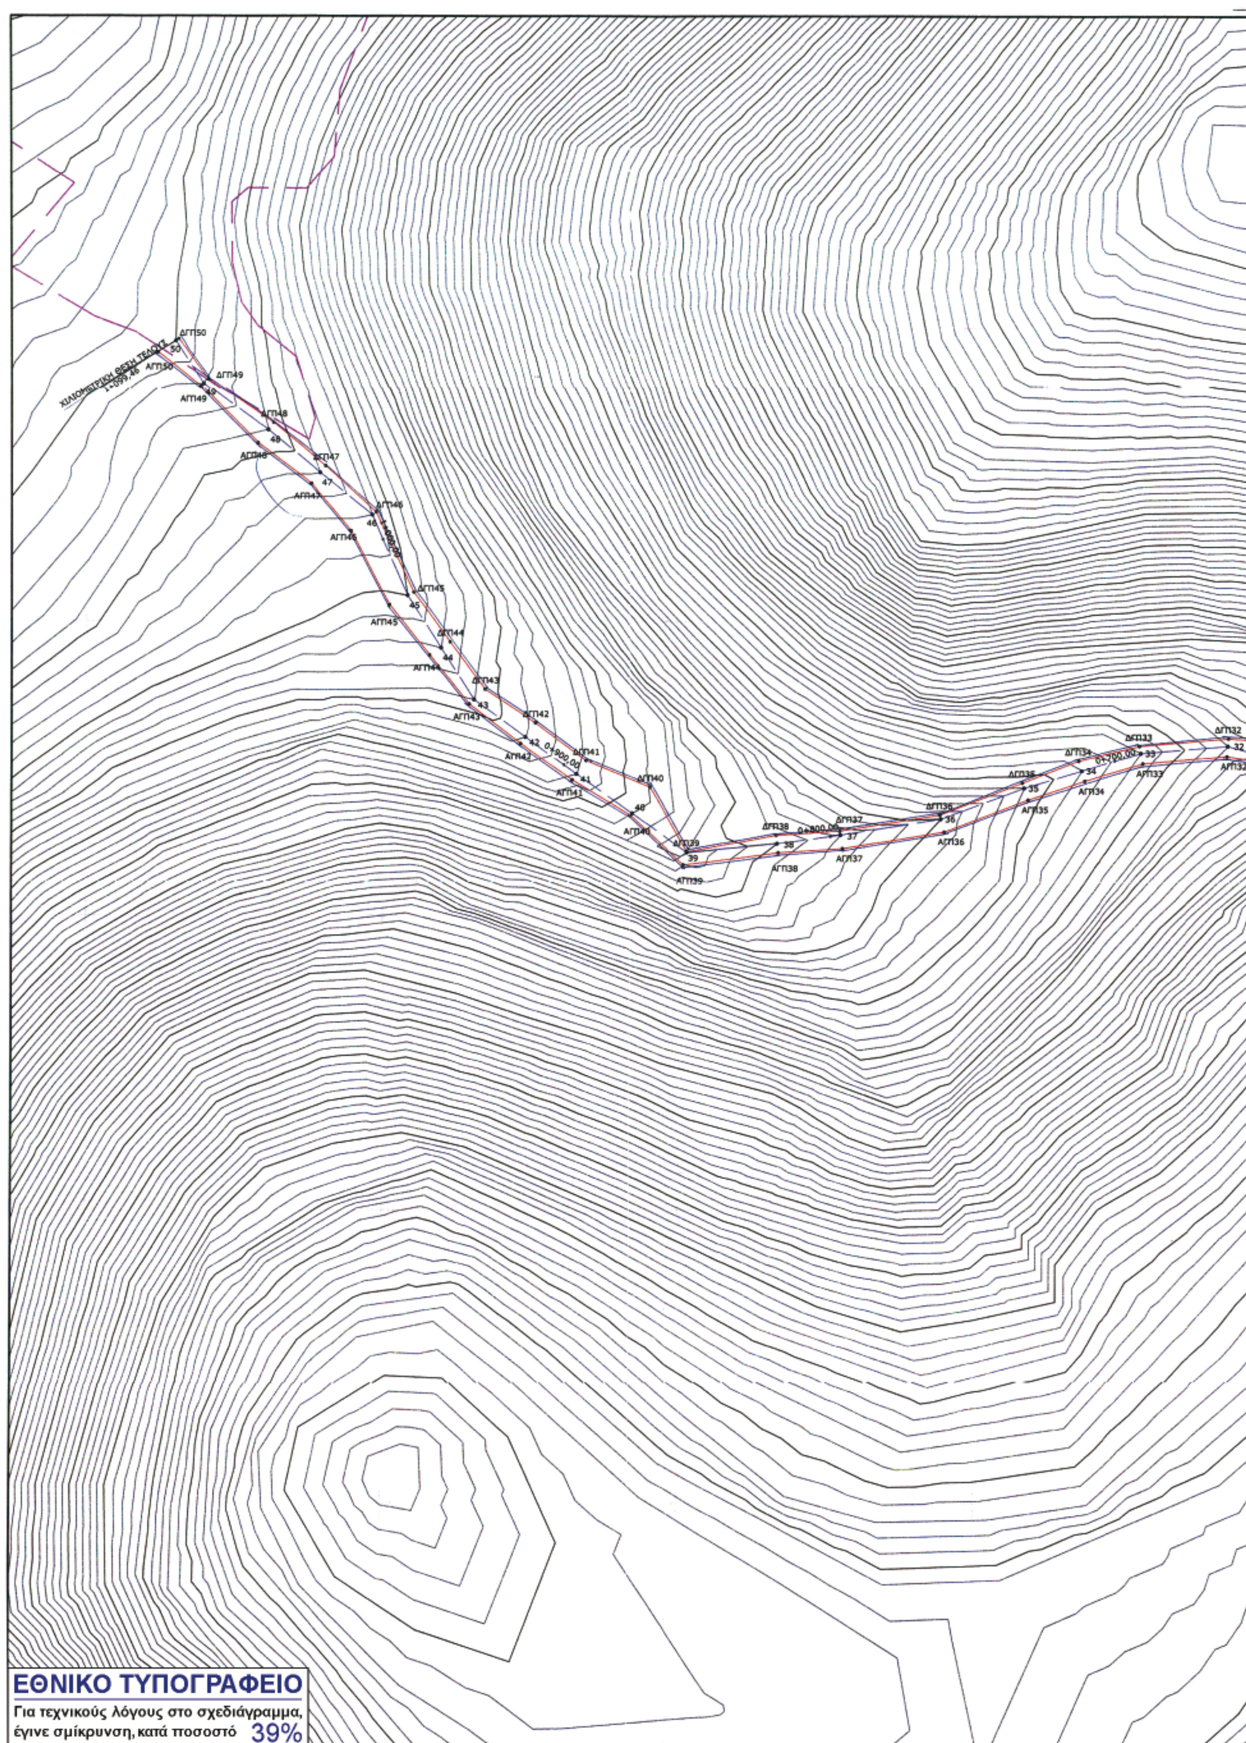
ΕΘΝΙΚΟ ΤΥΠΟΓΡΑΦΕΙΟ
Για τεχνικούς λόγους στο σχεδιάγραμμα, έγινε σμίκρυνση, κατά ποσοστό 39%

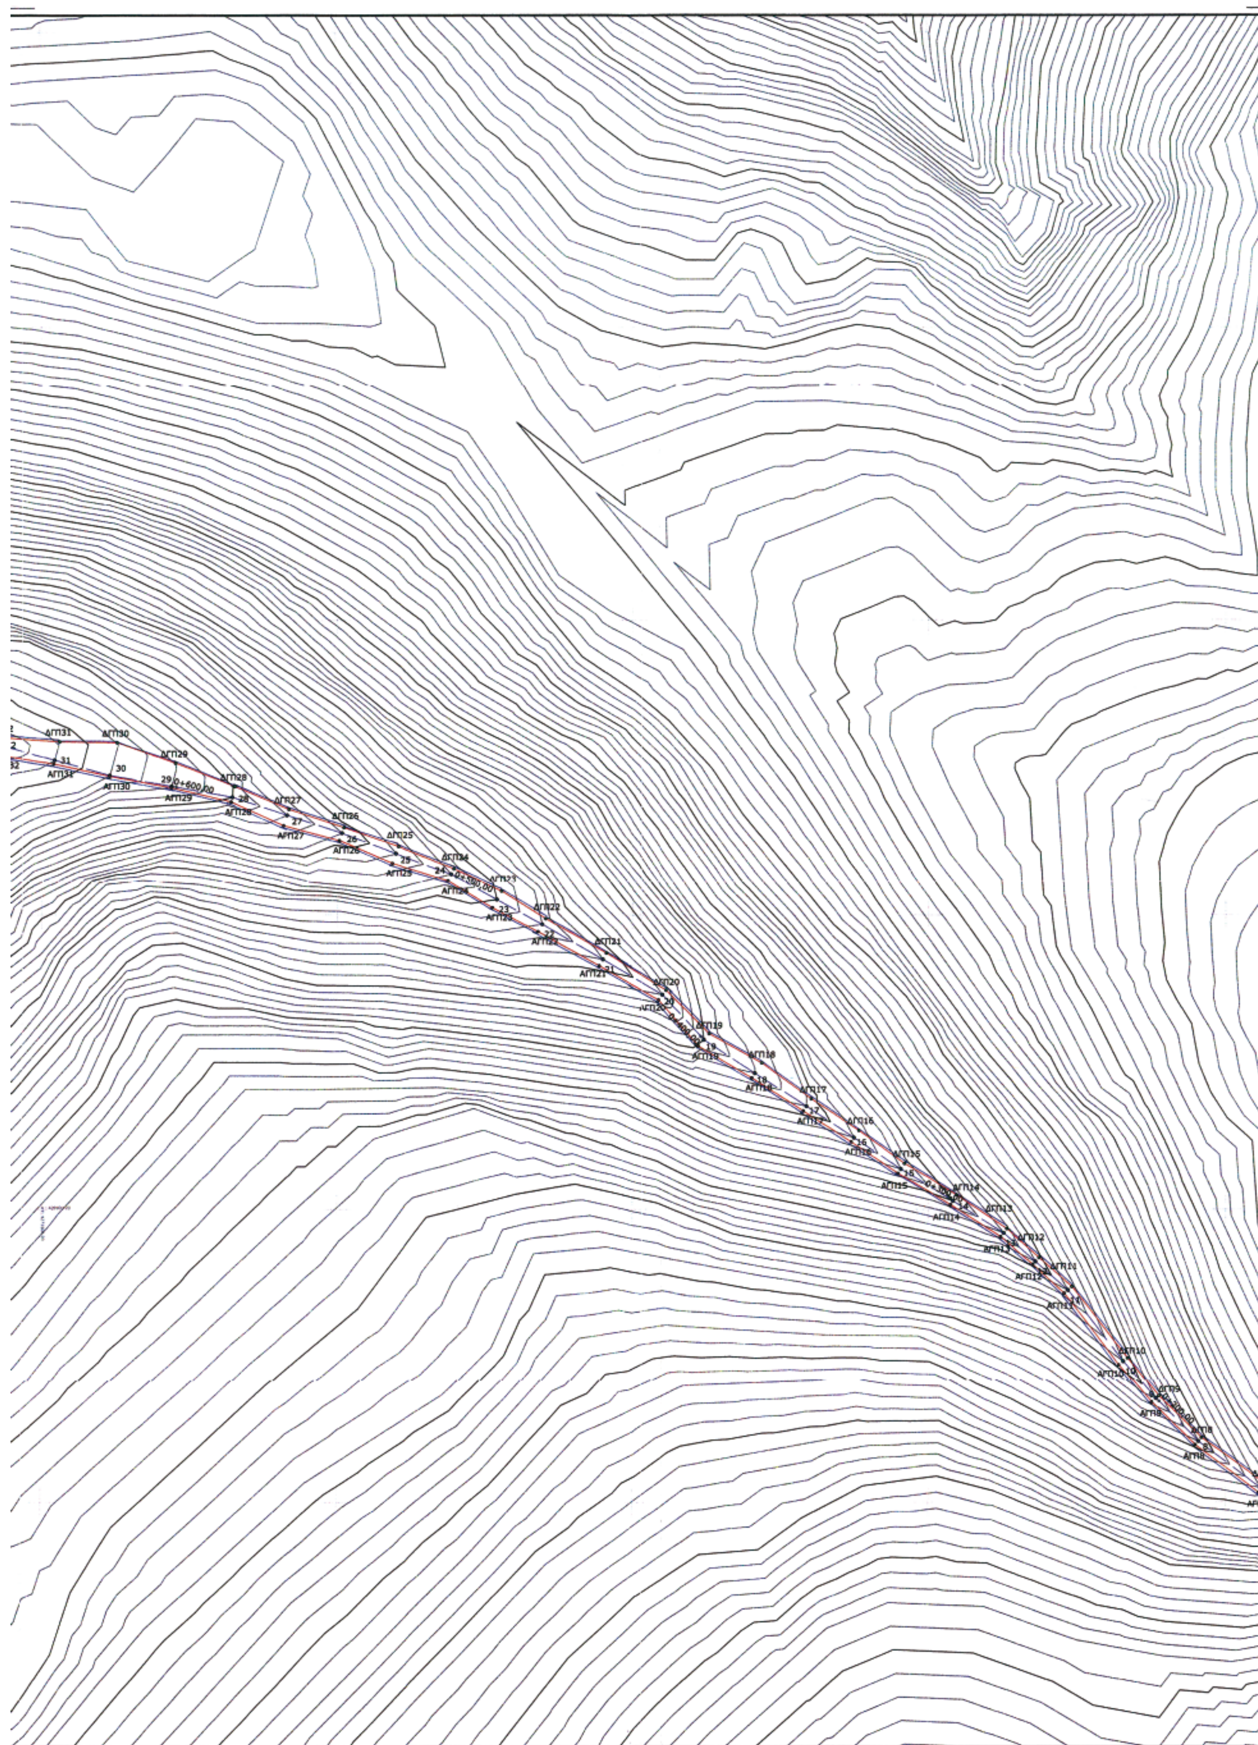
ΔΓΠ31
31
ΑΓΠ31
ΔΓΠ30
30
ΑΓΠ30
ΔΓΠ29
29
0+600,00
ΑΓΠ29
ΔΓΠ28
28
ΑΓΠ28
ΔΓΠ27
27
ΑΓΠ27
ΔΓΠ26
26
ΑΓΠ26
ΔΓΠ25
25
ΑΓΠ25
ΔΓΠ24
24
ΑΓΠ24
23
ΑΓΠ23
ΔΓΠ22
22

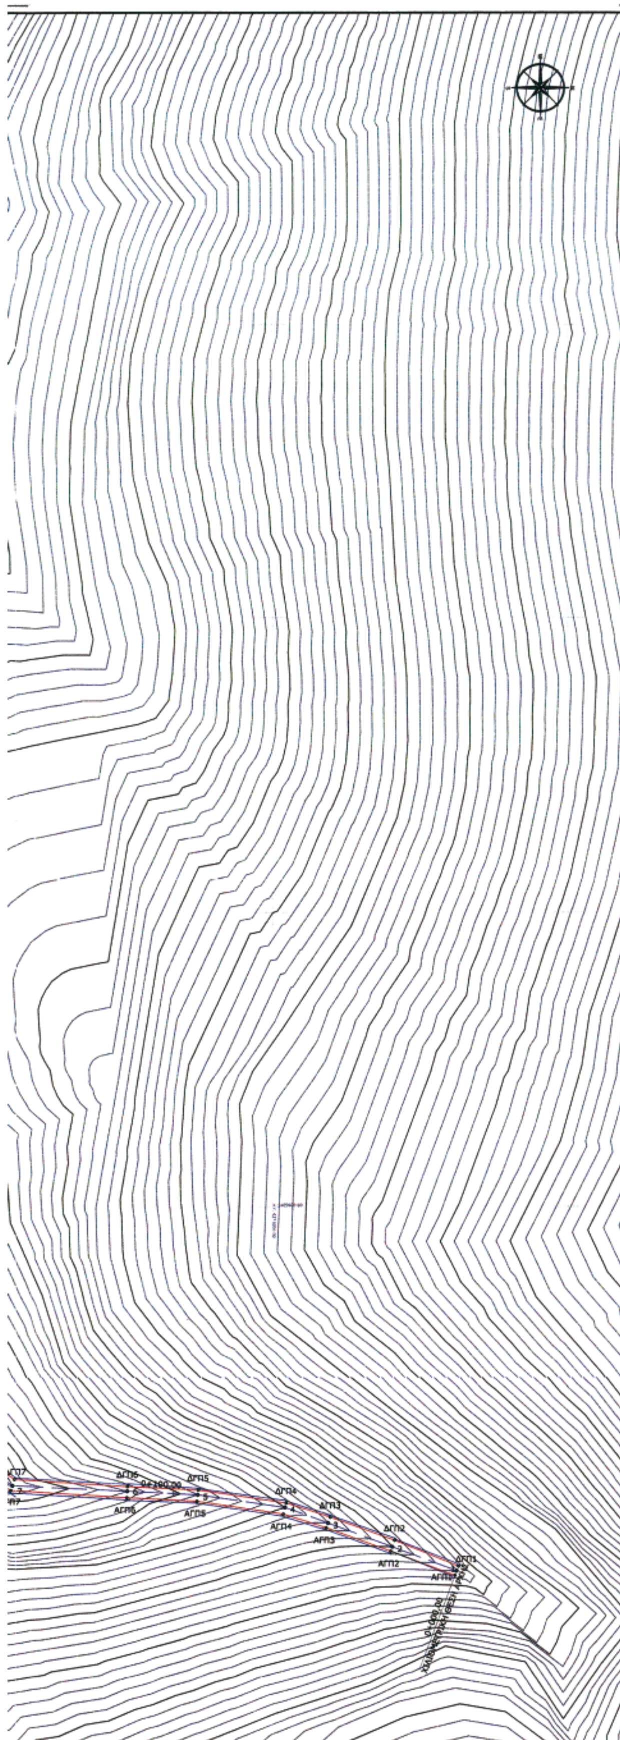


ΣΥΝΤΕΤΑΓΜΕΝΕΣ

Αριστερή οριογραμμή			Δεξιά οριογραμμή		
ΔΤΜ	Τετμημένη	Τεταγμένη	ΔΤΜ	Τετμημένη	Τεταγμένη
ΑΓΠ1	409925.836	4271661.766	ΔΓΠ1	409922.659	4271662.946
ΑΓΠ2	409917.621	4271640.038	ΔΓΠ2	409913.913	4271641.417
ΑΓΠ3	409909.641	4271618.251	ΔΓΠ3	409906.015	4271619.601
ΑΓΠ4	409904.935	4271603.717	ΔΓΠ4	409901.096	4271604.703
ΑΓΠ5	409900.491	4271574.718	ΔΓΠ5	409896.672	4271575.100
ΑΓΠ6	409899.227	4271550.996	ΔΓΠ6	409895.440	4271551.189
ΑΓΠ7	409896.727	4271511.615	ΔΓΠ7	409893.028	4271512.929
ΑΓΠ8	409880.603	4271489.766	ΔΓΠ8	409878.148	4271491.913
ΑΓΠ9	409865.967	4271475.240	ΔΓΠ9	409863.881	4271477.556
ΑΓΠ10	409852.871	4271464.158	ΔΓΠ10	409850.531	4271467.076
ΑΓΠ11	409828.506	4271445.939	ΔΓΠ11	409826.223	4271448.406
ΑΓΠ12	409818.702	4271435.365	ΔΓΠ12	409816.334	4271437.485
ΑΓΠ13	409809.245	4271424.445	ΔΓΠ13	409806.553	4271426.481
ΑΓΠ14	409798.409	4271407.455	ΔΓΠ14	409795.119	4271409.540
ΑΓΠ15	409787.720	4271390.144	ΔΓΠ15	409784.345	4271392.330
ΑΓΠ16	409777.039	4271374.135	ΔΓΠ16	409773.141	4271376.718
ΑΓΠ17	409766.613	4271358.006	ΔΓΠ17	409762.498	4271360.712
ΑΓΠ18	409755.287	4271340.728	ΔΓΠ18	409750.208	4271344.040
ΑΓΠ19	409744.600	4271322.614	ΔΓΠ19	409740.336	4271326.226
ΑΓΠ20	409728.899	4271309.006	ΔΓΠ20	409725.617	4271311.650
ΑΓΠ21	409717.305	4271288.591	ΔΓΠ21	409713.028	4271291.087
ΑΓΠ22	409705.761	4271267.926	ΔΓΠ22	409701.194	4271270.520
ΑΓΠ23	409697.426	4271252.430	ΔΓΠ23	409691.805	4271255.537
ΑΓΠ24	409688.395	4271237.520	ΔΓΠ24	409684.239	4271239.450
ΑΓΠ25	409682.356	4271218.803	ΔΓΠ25	409676.673	4271220.974
ΑΓΠ26	409674.587	4271200.712	ΔΓΠ26	409670.173	4271202.276
ΑΓΠ27	409669.523	4271181.849	ΔΓΠ27	409663.978	4271183.661
ΑΓΠ28	409661.476	4271164.023	ΔΓΠ28	409656.284	4271165.328
ΑΓΠ29	409656.681	4271143.728	ΔΓΠ29	409648.399	4271145.207
ΑΓΠ30	409652.823	4271123.097	ΔΓΠ30	409641.434	4271125.669
ΑΓΠ31	409648.667	4271104.079	ΔΓΠ31	409641.124	4271106.142
ΑΓΠ32	409645.699	4271085.318	ΔΓΠ32	409639.674	4271085.873
ΑΓΠ33	409648.193	4271056.941	ΔΓΠ33	409642.263	4271055.808
ΑΓΠ34	409654.172	4271037.442	ΔΓΠ34	409647.348	4271035.387
ΑΓΠ35	409660.506	4271018.180	ΔΓΠ35	409654.806	4271016.276
ΑΓΠ36	409671.299	4270989.906	ΔΓΠ36	409665.600	4270988.407
ΑΓΠ37	409677.086	4270955.395	ΔΓΠ37	409671.107	4270954.519
ΑΓΠ38	409678.363	4270933.726	ΔΓΠ38	409672.448	4270933.044
ΑΓΠ39	409682.685	4270901.675	ΔΓΠ39	409678.160	4270902.863
ΑΓΠ40	409665.697	4270883.422	ΔΓΠ40	409656.251	4270890.102
ΑΓΠ41	409653.711	4270863.788	ΔΓΠ41	409647.214	4270868.446
ΑΓΠ42	409641.485	4270846.334	ΔΓΠ42	409634.505	4270851.383
ΑΓΠ43	409628.146	4270829.004	ΔΓΠ43	409623.164	4270834.307
ΑΓΠ44	409611.455	4270815.587	ΔΓΠ44	409607.058	4270822.523
ΑΓΠ45	409594.572	4270802.246	ΔΓΠ45	409590.293	4270810.340
ΑΓΠ46	409569.560	4270789.249	ΔΓΠ46	409563.154	4270797.726
ΑΓΠ47	409553.309	4270775.678	ΔΓΠ47	409547.351	4270780.533
ΑΓΠ48	409539.586	4270757.428	ΔΓΠ48	409532.713	4270762.774
ΑΓΠ49	409519.816	4270738.149	ΔΓΠ49	409517.467	4270740.638
ΑΓΠ50	409508.259	4270723.663	ΔΓΠ50	409503.703	4270730.605

ΥΠΟΜΝΗΜΑ

- ΟΡΙΟ ΠΕΡΙΟΧΗΣ ΜΕΛΕΤΗΣ
- ΟΡΙΟΓΡΑΜΜΗ ΥΔΑΤΟΡΕΜΑΤΟΣ (ταυτίζεται με τη ΓΡ.ΠΛΗΜΜΥΡΑΣ)
- ΒΑΘΙΑ ΓΡΑΜΜΗ
- • 62 ΔΙΑΤΟΜΗ
- •ΔΓΠ19 ΣΗΜΕΙΟ ΔΕΞΙΑΣ ΟΡΙΟΓΡΑΜΜΗΣ
- •ΑΓΠ19 ΣΗΜΕΙΟ ΑΡΙΣΤΕΡΗΣ ΟΡΙΟΓΡΑΜΜΗΣ

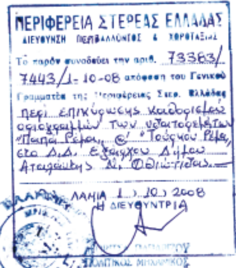

ΕΛΛΗΝΙΚΗ ΔΗΜΟΚΡΑΤΙΑ
ΝΟΜΑΡΧΙΑΚΗ ΑΥΤ/ΚΗΣΗ ΦΘΙΩΤΙΔΑΣ
ΔΙΕΥΘΥΝΣΗ ΤΕΧΝΙΚΩΝ ΥΠΗΡΕΣΙΩΝ
ΘΕΩΡΗΘΗΚΕ
Λαμία 1-7-08
Ο Πρ/νος Τεχ. Υπηρ.
Γεώργιος Τσάμπρας
Τοπ/φος Μηχ/κός

Ελέγχθηκε

ΕΛΕΓΧΘΗΚΕ
Λαμία 6-6-08
Πτυχ. Πολ. Μηχ-κός

ΕΡΓΟ : "ATALANTI HILLS" Project

ΘΕΣΗ : "ΕΞΑΡΧΟΣ" - ΑΤΑΛΑΝΤΗ Ν. ΦΘΙΩΤΙΔΑΣ

ΕΡΓΟΔΟΤΗΣ :

ΜΕΛΕΤΗ ΟΡΙΟΘΕΤΗΣΗΣ ΖΩΝΩΝ ΡΕΜΑΤΩΝ


ΟΡΙΖΟΝΤΙΟΓΡΑΦΙΑ ΥΔΑΤΟΡΕΜΑΤΟΣ 1Γ

ΑΡ.ΣΧΕΔΙΟΥ **Ο6**

ΚΛΙΜΑΚΑ 1 : 1000 ΙΟΥΝΙΟΣ 2006


ΚΩΣΤΑΡΑΣ Ν. ΓΙΩΡΓΟΣ
ΑΓΡΟΝ. ΤΟΠΟΓΡΑΦΟΣ ΜΗΧΑΝΙΚΟΣ
ΕΘΝΙΚΟΥ ΜΕΤΣΟΒΙΟΥ ΠΟΛΥΤΕΧΝΕΙΟΥ
ΜΕΛΟΣ Τ.Ε.Ε. ΑΡΙΘΜΟΣ ΜΗΤΡΩΟΥ 22474
ΒΑΡΒΑΚΗ 11 - 114 74 ΑΘΗΝΑ - ΤΗΛ. 6449903 - 6425014


γιώργος κωστάρας & συνεργάτες
ΜΕΛΕΤΕΣ
ΤΟΠΟΓΡΑΦΙΚΕΣ
ΠΟΛΕΟΔΟΜΙΚΕΣ
& ΕΡΓΩΝ ΥΠΟΔΟΜΗΣ
ΒΑΡΒΑΚΗ 11 ΑΘΗΝΑ 11474
Τηλ. 2106425014 fax 2106449903
gkosta@tee.gr

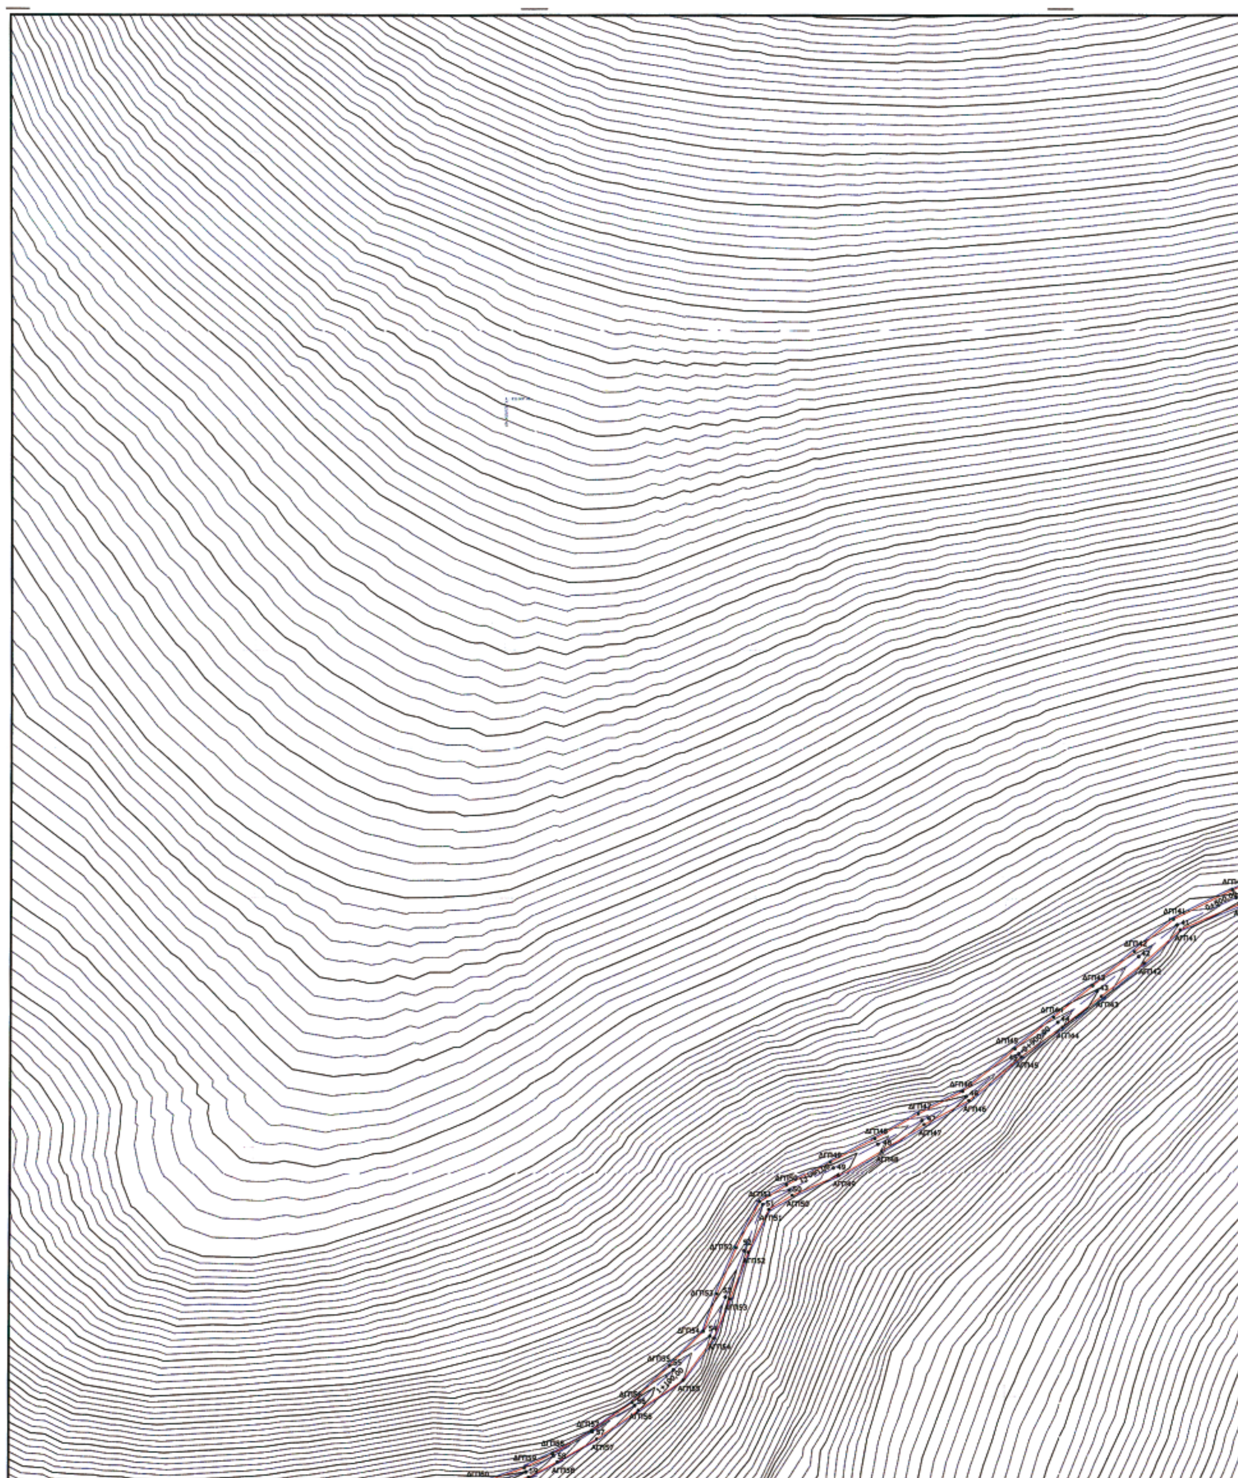

ΕΘΝΙΚΟ ΤΥΠΟΓΡΑΦΕΙΟ


Για τεχνικούς λόγους στο σχεδιάγραμμα, έγινε σμίκρυνση, κατά ποσοστό 33%

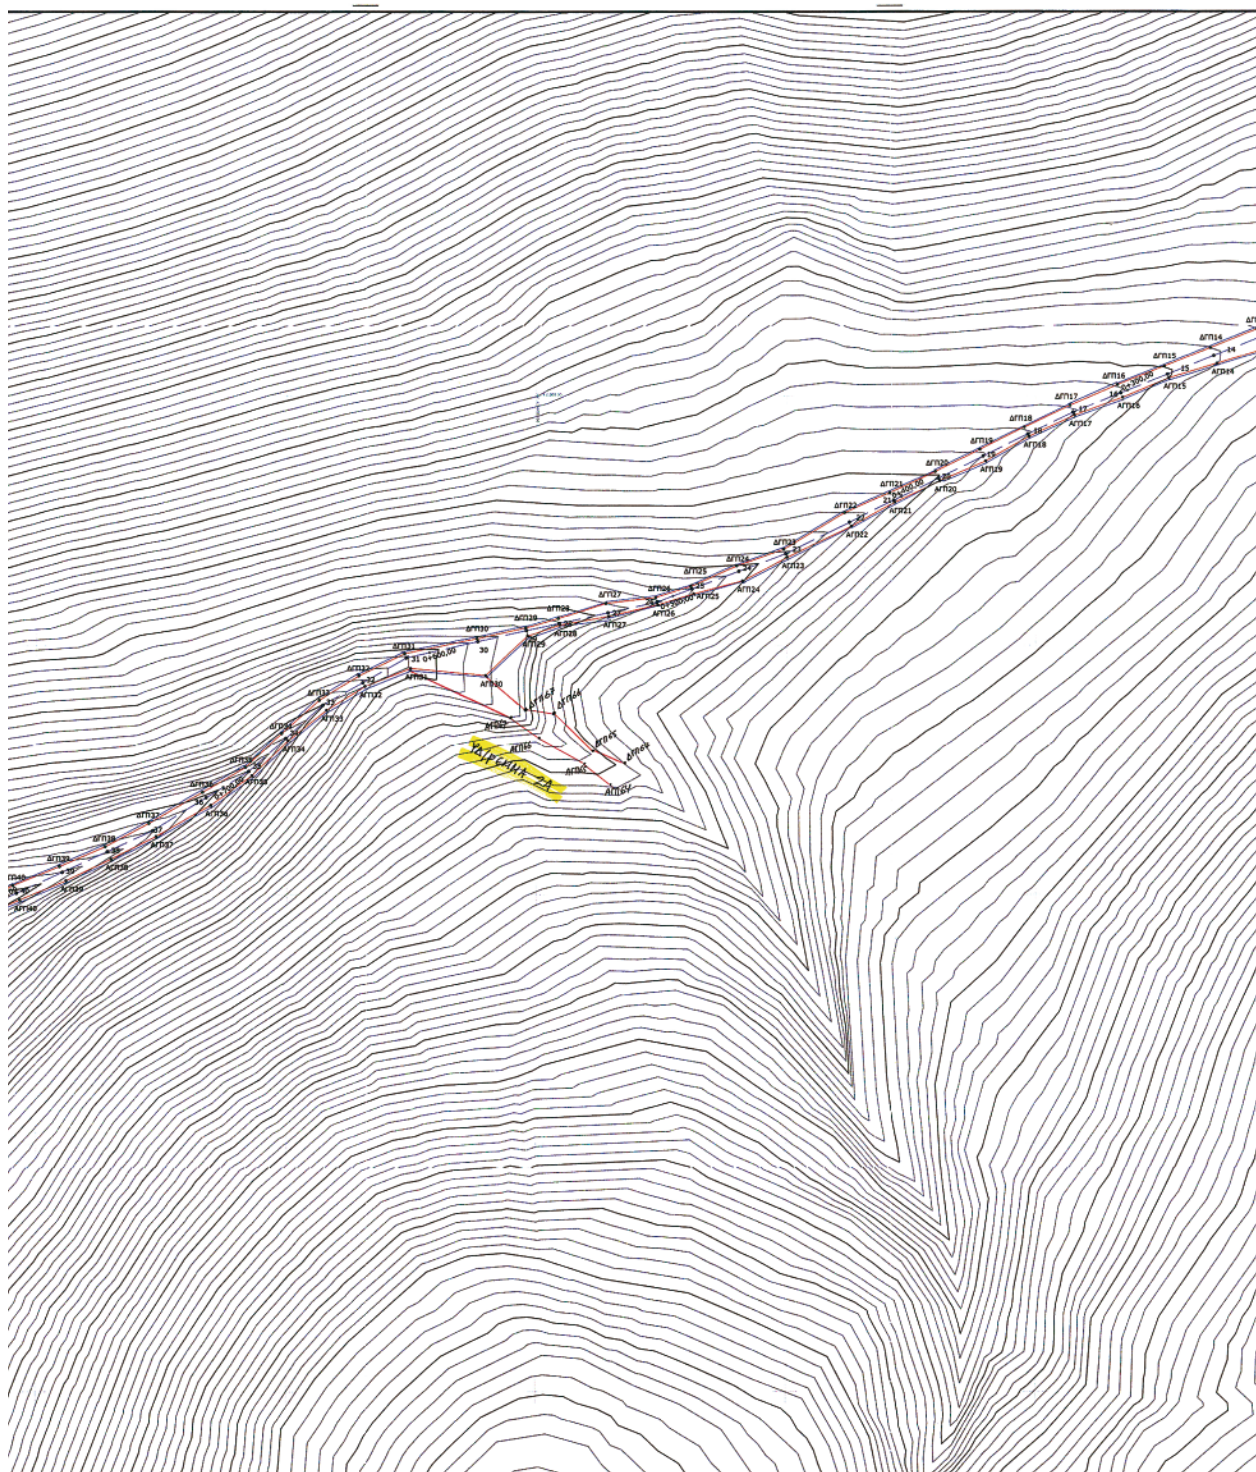


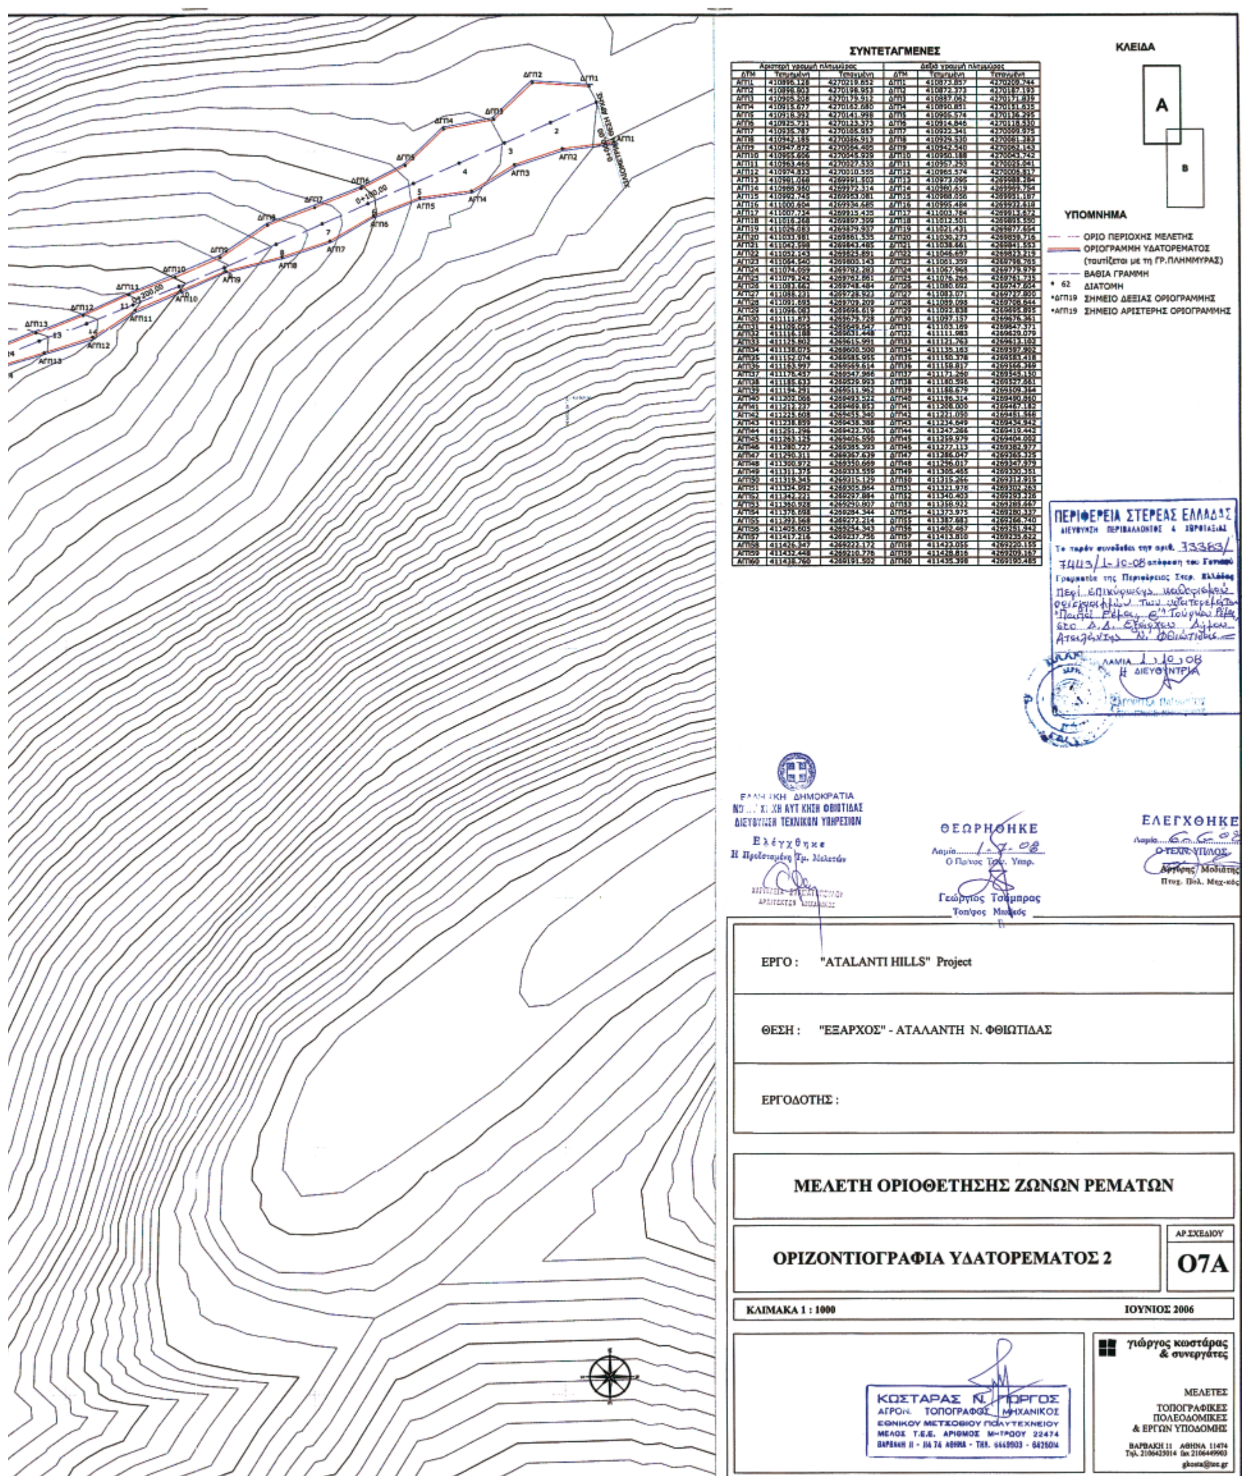


ΣΥΝΤΕΤΑΓΜΕΝΕΣ


Αριστερή γραμμή πλημμύρας			Δεξιά γραμμή πλημμύρας		
ΔΤΜ	Τετμημένη	Τεταγμένη	ΔΤΜ	Τετμημένη	Τεταγμένη
ΑΓΠ1	410896.128	4270219.652	ΔΓΠ1	410873.857	4270209.744
ΑΓΠ2	410898.903	4270198.953	ΔΓΠ2	410872.373	4270187.193
ΑΓΠ3	410905.208	4270179.912	ΔΓΠ3	410887.062	4270171.839
ΑΓΠ4	410915.677	4270162.680	ΔΓΠ4	410890.851	4270151.635
ΑΓΠ5	410918.392	4270141.998	ΔΓΠ5	410905.574	4270136.295
ΑΓΠ6	410925.731	4270123.373	ΔΓΠ6	410914.846	4270118.530
ΑΓΠ7	410935.787	4270105.957	ΔΓΠ7	410922.341	4270099.975
ΑΓΠ8	410942.185	4270086.913	ΔΓΠ8	410929.530	4270081.283
ΑΓΠ9	410947.872	4270064.405	ΔΓΠ9	410942.540	4270062.143
ΑΓΠ10	410955.606	4270045.929	ΔΓΠ10	410950.188	4270043.742
ΑΓΠ11	410963.465	4270027.533	ΔΓΠ11	410957.253	4270025.041
ΑΓΠ12	410974.833	4270010.555	ΔΓΠ12	410965.574	4270005.817
ΑΓΠ13	410981.068	4269991.503	ΔΓΠ13	410973.095	4269988.284
ΑΓΠ14	410986.960	4269972.314	ΔΓΠ14	410980.619	4269969.754
ΑΓΠ15	410992.745	4269953.081	ΔΓΠ15	410988.056	4269951.167
ΑΓΠ16	411000.604	4269934.685	ΔΓΠ16	410995.484	4269932.618
ΑΓΠ17	411007.734	4269915.435	ΔΓΠ17	411003.784	4269913.672
ΑΓΠ18	411016.268	4269897.399	ΔΓΠ18	411012.501	4269895.550
ΑΓΠ19	411026.083	4269879.937	ΔΓΠ19	411021.431	4269877.654
ΑΓΠ20	411033.981	4269861.535	ΔΓΠ20	411030.273	4269859.716
ΑΓΠ21	411042.598	4269843.485	ΔΓΠ21	411038.661	4269841.553
ΑΓΠ22	411052.143	4269825.891	ΔΓΠ22	411046.697	4269823.219
ΑΓΠ23	411064.540	4269803.143	ΔΓΠ23	411061.359	4269798.765
ΑΓΠ24	411074.059	4269782.283	ΔΓΠ24	411067.968	4269779.979
ΑΓΠ25	411079.242	4269762.861	ΔΓΠ25	411076.265	4269761.735
ΑΓΠ26	411083.662	4269748.484	ΔΓΠ26	411080.692	4269747.604
ΑΓΠ27	411088.231	4269728.923	ΔΓΠ27	411083.071	4269727.800
ΑΓΠ28	411091.695	4269709.209	ΔΓΠ28	411089.095	4269708.644
ΑΓΠ29	411096.081	4269696.619	ΔΓΠ29	411092.838	4269695.895
ΑΓΠ30	411111.873	4269679.728	ΔΓΠ30	411097.157	4269676.361
ΑΓΠ31	411109.055	4269649.647	ΔΓΠ31	411103.169	4269647.371
ΑΓΠ32	411116.188	4269631.448	ΔΓΠ32	411111.983	4269629.079
ΑΓΠ33	411125.802	4269615.991	ΔΓΠ33	411121.763	4269613.102
ΑΓΠ34	411138.075	4269600.500	ΔΓΠ34	411135.163	4269597.902
ΑΓΠ35	411152.074	4269585.955	ΔΓΠ35	411150.378	4269583.418
ΑΓΠ36	411163.997	4269569.614	ΔΓΠ36	411158.817	4269566.369
ΑΓΠ37	411176.457	4269547.986	ΔΓΠ37	411171.260	4269545.150
ΑΓΠ38	411185.633	4269529.993	ΔΓΠ38	411180.596	4269527.861
ΑΓΠ39	411194.291	4269511.962	ΔΓΠ39	411188.679	4269509.364
ΑΓΠ40	411202.065	4269493.522	ΔΓΠ40	411196.314	4269490.860
ΑΓΠ41	411212.237	4269469.853	ΔΓΠ41	411208.009	4269467.182
ΑΓΠ42	411225.608	4269455.340	ΔΓΠ42	411221.050	4269451.566
ΑΓΠ43	411238.859	4269438.388	ΔΓΠ43	411234.649	4269434.942
ΑΓΠ44	411251.296	4269422.706	ΔΓΠ44	411247.266	4269419.442
ΑΓΠ45	411263.125	4269406.590	ΔΓΠ45	411259.979	4269404.002
ΑΓΠ46	411280.727	4269385.393	ΔΓΠ46	411277.113	4269382.977
ΑΓΠ47	411290.311	4269367.639	ΔΓΠ47	411286.047	4269365.325
ΑΓΠ48	411300.972	4269350.669	ΔΓΠ48	411296.017	4269347.979
ΑΓΠ49	411311.375	4269333.559	ΔΓΠ49	411305.465	4269330.351
ΑΓΠ50	411319.345	4269315.129	ΔΓΠ50	411315.266	4269312.915
ΑΓΠ51	411324.992	4269305.864	ΔΓΠ51	411321.978	4269302.263
ΑΓΠ52	411342.221	4269297.884	ΔΓΠ52	411340.403	4269293.226
ΑΓΠ53	411360.928	4269290.807	ΔΓΠ53	411358.922	4269285.667
ΑΓΠ54	411376.698	4269284.344	ΔΓΠ54	411373.975	4269280.337
ΑΓΠ55	411391.588	4269272.214	ΔΓΠ55	411387.683	4269268.740
ΑΓΠ56	411405.605	4269254.343	ΔΓΠ56	411402.467	4269251.942
ΑΓΠ57	411417.216	4269237.756	ΔΓΠ57	411413.810	4269235.622
ΑΓΠ58	411426.347	4269222.172	ΔΓΠ58	411423.055	4269220.155
ΑΓΠ59	411432.448	4269210.776	ΔΓΠ59	411428.816	4269209.167
ΑΓΠ60	411438.760	4269191.502	ΔΓΠ60	411435.398	4269190.485

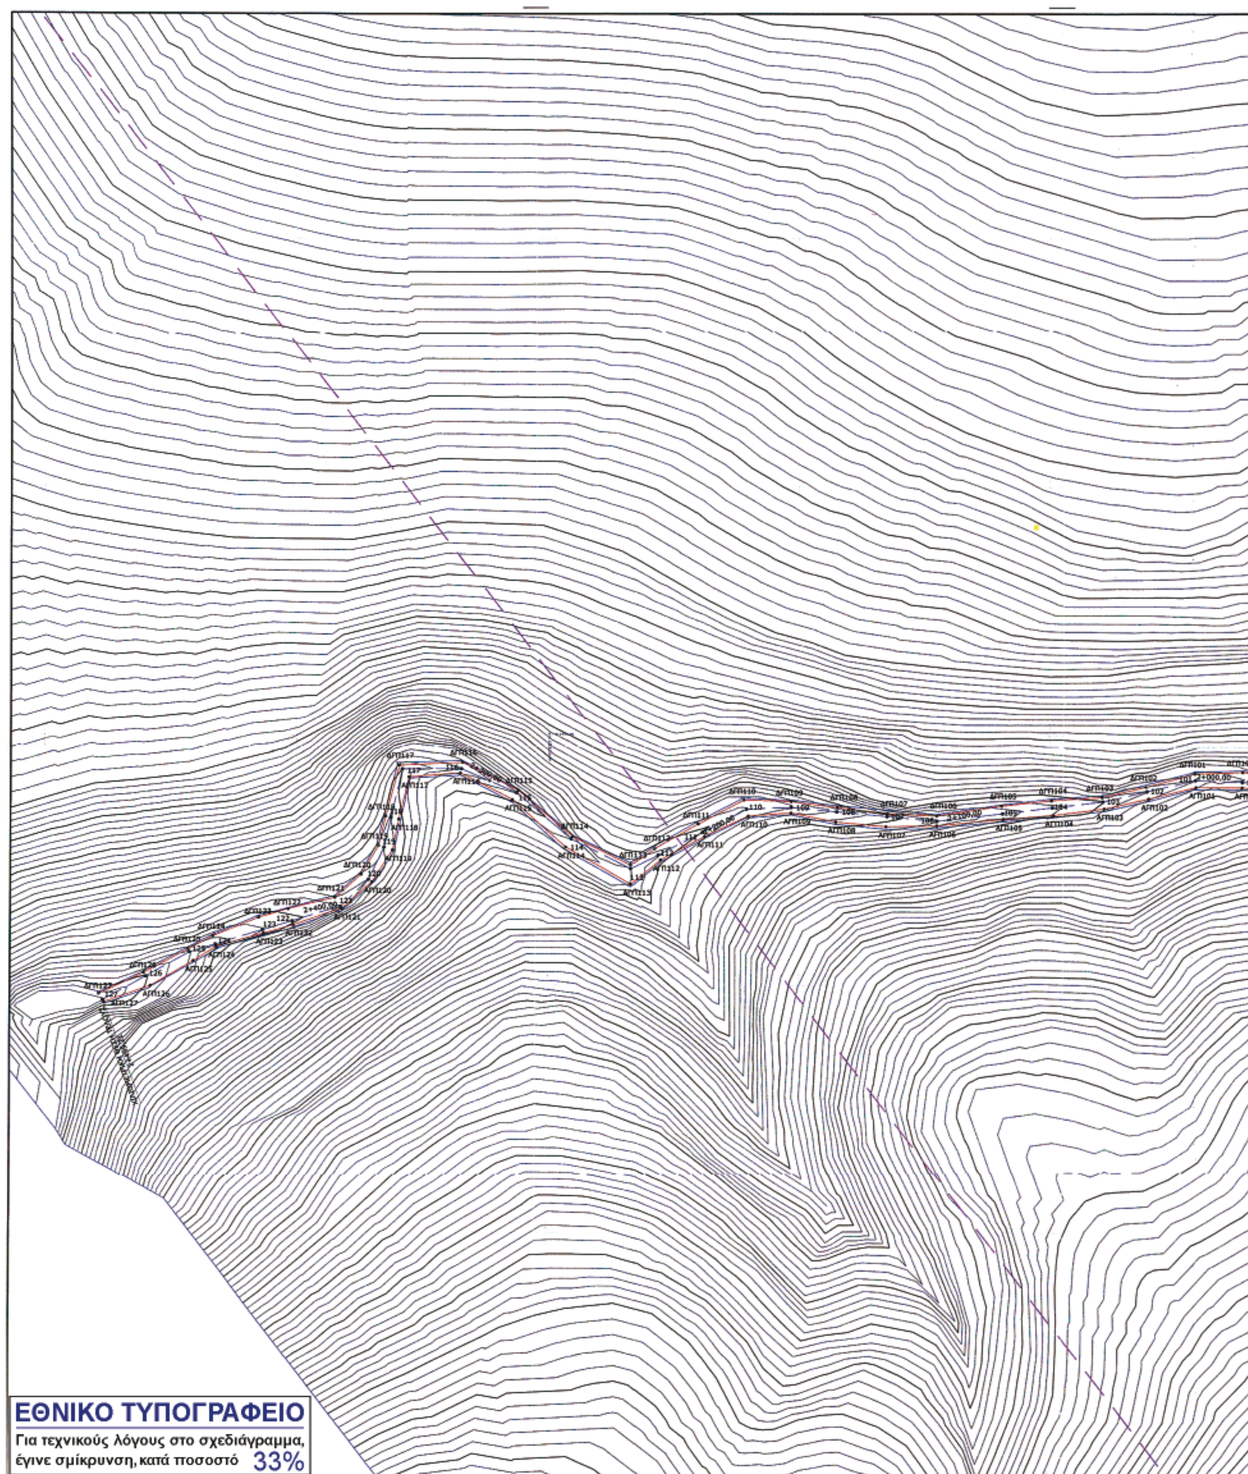

ΕΘΝΙΚΟ ΤΥΠΟΓΡΑΦΕΙΟ
Για τεχνικούς λόγους στο σχεδιάγραμμα, έγινε σμίκρυνση, κατά ποσοστό 33%

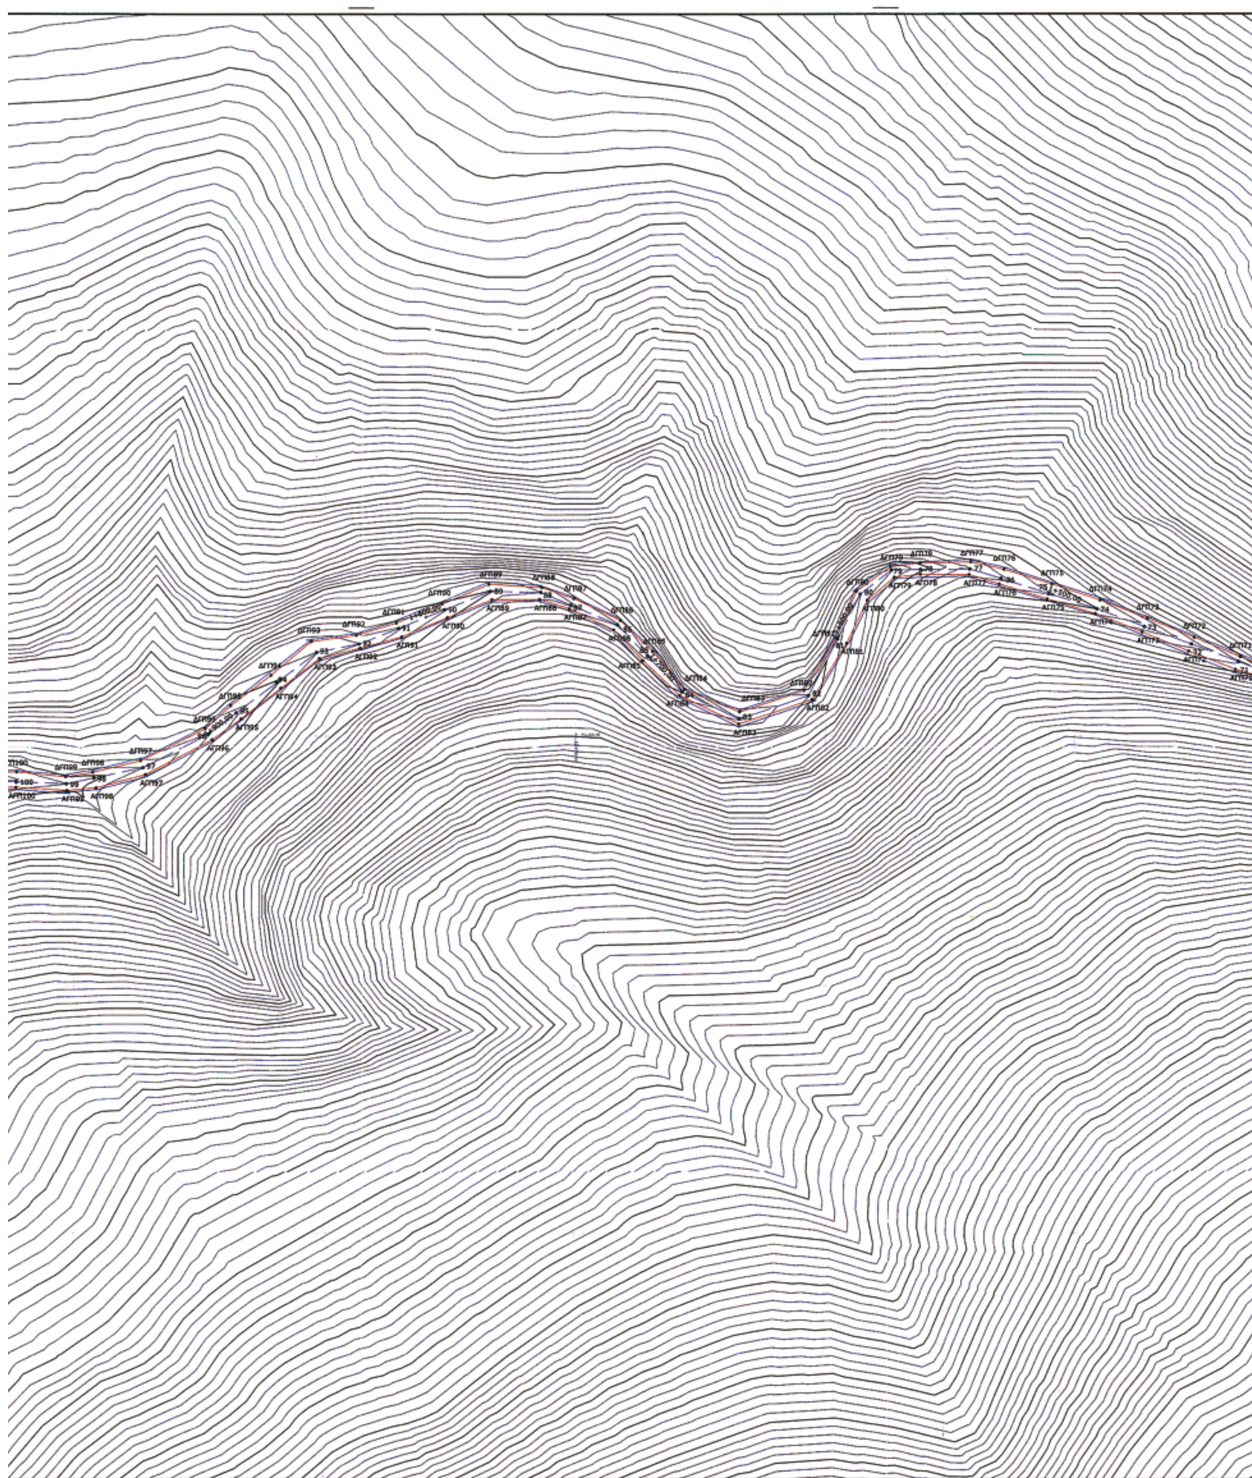


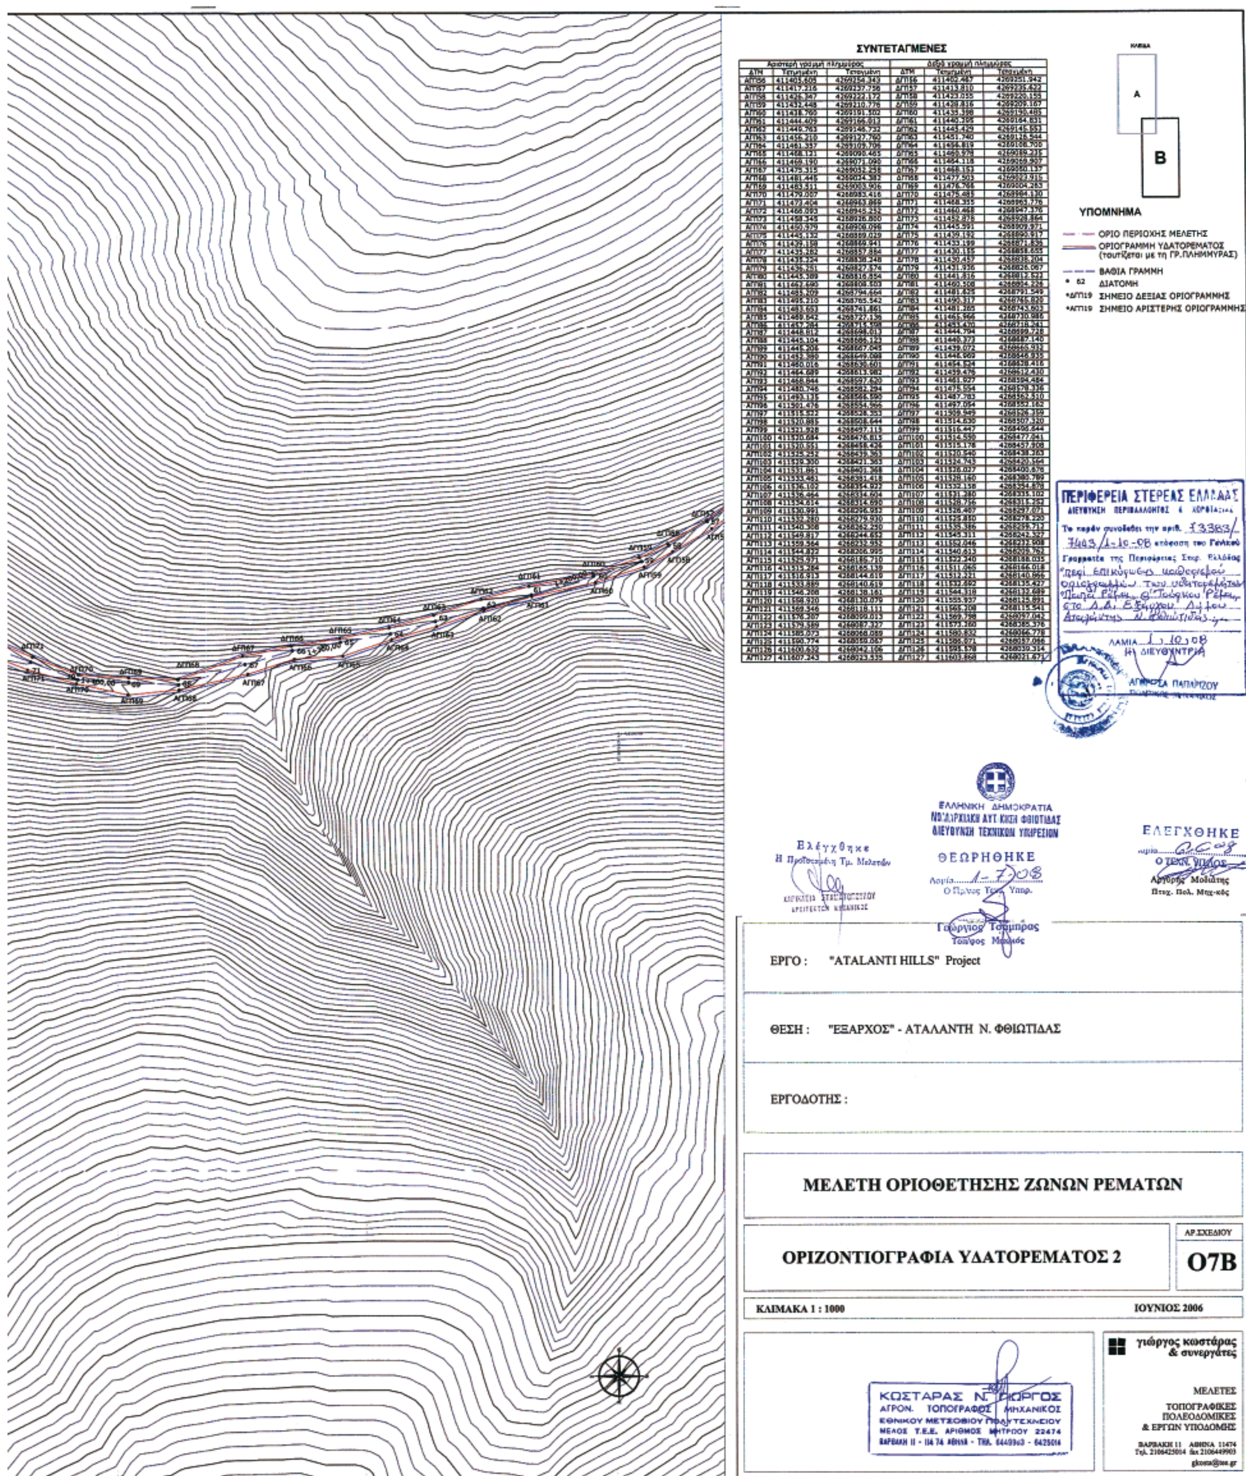

ΣΥΝΤΕΤΑΓΜΕΝΕΣ
A
B
ΥΠΟΜΝΗΜΑ
ΟΡΙΟ ΠΕΡΙΟΧΗΣ ΜΕΛΕΤΗΣ
ΟΡΙΟΓΡΑΜΜΗ ΥΔΑΤΟΡΕΜΑΤΟΣ (ταυτίζεται με τη ΓΡ.ΠΛΗΜΜΥΡΑΣ)
ΒΑΘΙΑ ΓΡΑΜΜΗ
62 ΔΙΑΤΟΜΗ
ΔΓΠ19 ΣΗΜΕΙΟ ΔΕΞΙΑΣ ΟΡΙΟΓΡΑΜΜΗΣ
ΑΓΠ19 ΣΗΜΕΙΟ ΑΡΙΣΤΕΡΗΣ ΟΡΙΟΓΡΑΜΜΗΣ
ΠΕΡΙΦΕΡΕΙΑ ΣΤΕΡΕΑΣ ΕΛΛΑΔΑΣ
ΕΛΛΗΝΙΚΗ ΔΗΜΟΚΡΑΤΙΑ
ΝΟΜΑΡΧΙΑΚΗ ΑΥΤ. ΚΙΚΗΣΗ ΦΘΙΩΤΙΔΑΣ
ΔΙΕΥΘΥΝΣΗ ΤΕΧΝΙΚΩΝ ΥΠΗΡΕΣΙΩΝ
ΘΕΩΡΗΘΗΚΕ
Ελέγχθηκε
ΕΛΕΓΧΘΗΚΕ
Ο ΤΕΧΝ. ΥΠΑΛΟΣ
Αργύρης Μοδιάτης
Πτυχ. Πολ. Μηχ-κός
ΕΡΓΟ : "ATALANTI HILLS" Project
ΘΕΣΗ : "ΕΞΑΡΧΟΣ" - ΑΤΑΛΑΝΤΗ Ν. ΦΘΙΩΤΙΔΑΣ
ΕΡΓΟΔΟΤΗΣ :
ΜΕΛΕΤΗ ΟΡΙΟΘΕΤΗΣΗΣ ΖΩΝΩΝ ΡΕΜΑΤΩΝ
ΟΡΙΖΟΝΤΙΟΓΡΑΦΙΑ ΥΔΑΤΟΡΕΜΑΤΟΣ 2
ΑΡ.ΣΧΕΔΙΟΥ
Ο7Β
ΚΛΙΜΑΚΑ 1 : 1000
ΙΟΥΝΙΟΣ 2006
ΚΟΣΤΑΡΑΣ Ν. ΓΙΩΡΓΟΣ
ΑΓΡΟΝ. ΤΟΠΟΓΡΑΦΟΣ ΜΗΧΑΝΙΚΟΣ
ΕΘΝΙΚΟΥ ΜΕΤΣΟΒΙΟΥ ΠΟΛΥΤΕΧΝΕΙΟΥ
γιώργος κωστάρας & συνεργάτες
ΜΕΛΕΤΕΣ
ΤΟΠΟΓΡΑΦΙΚΕΣ
ΠΟΛΕΟΔΟΜΙΚΕΣ
& ΕΡΓΩΝ ΥΠΟΔΟΜΗΣ
ΒΑΡΒΑΚΗ 11 ΑΘΗΝΑ 11474

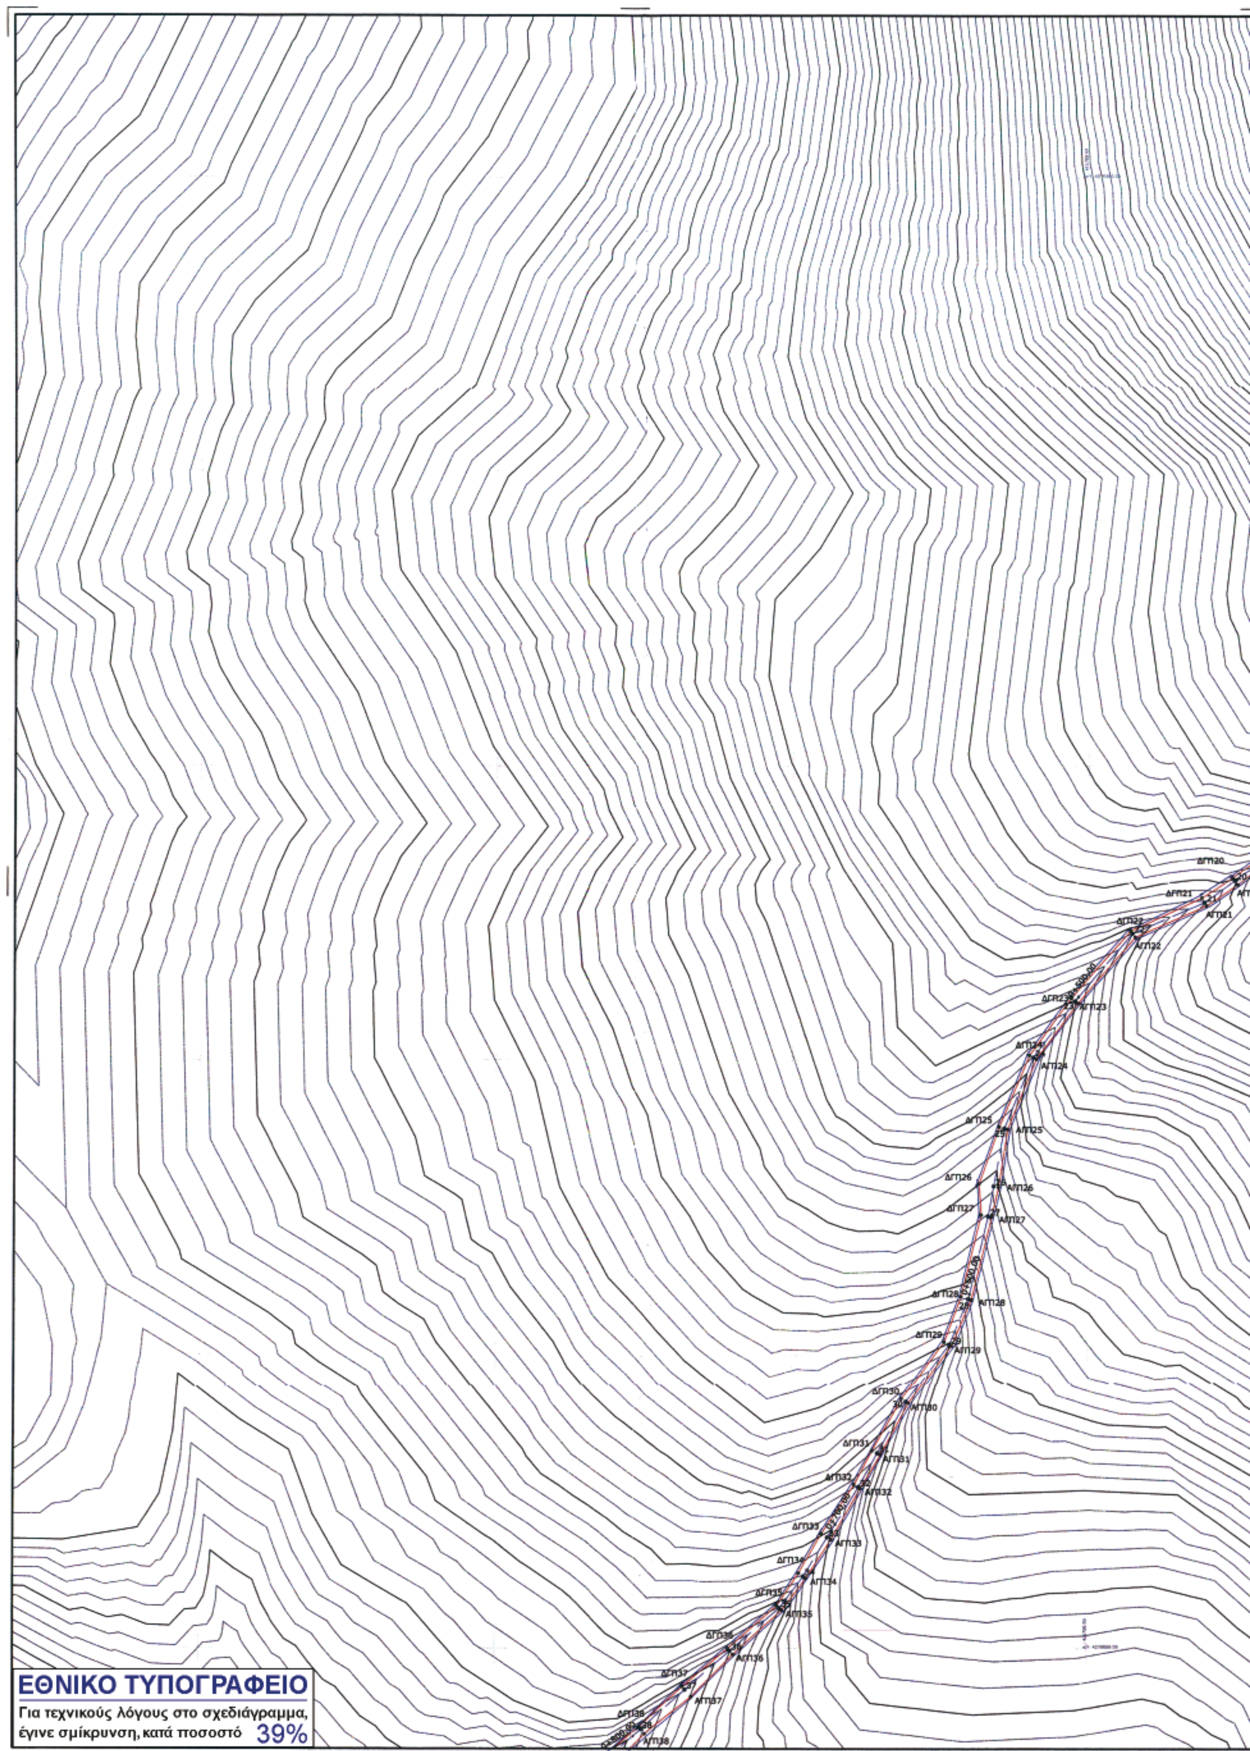

ΕΘΝΙΚΟ ΤΥΠΟΓΡΑΦΕΙΟ
Για τεχνικούς λόγους στο σχεδιάγραμμα, έγινε σμίκρυνση, κατά ποσοστό 39%

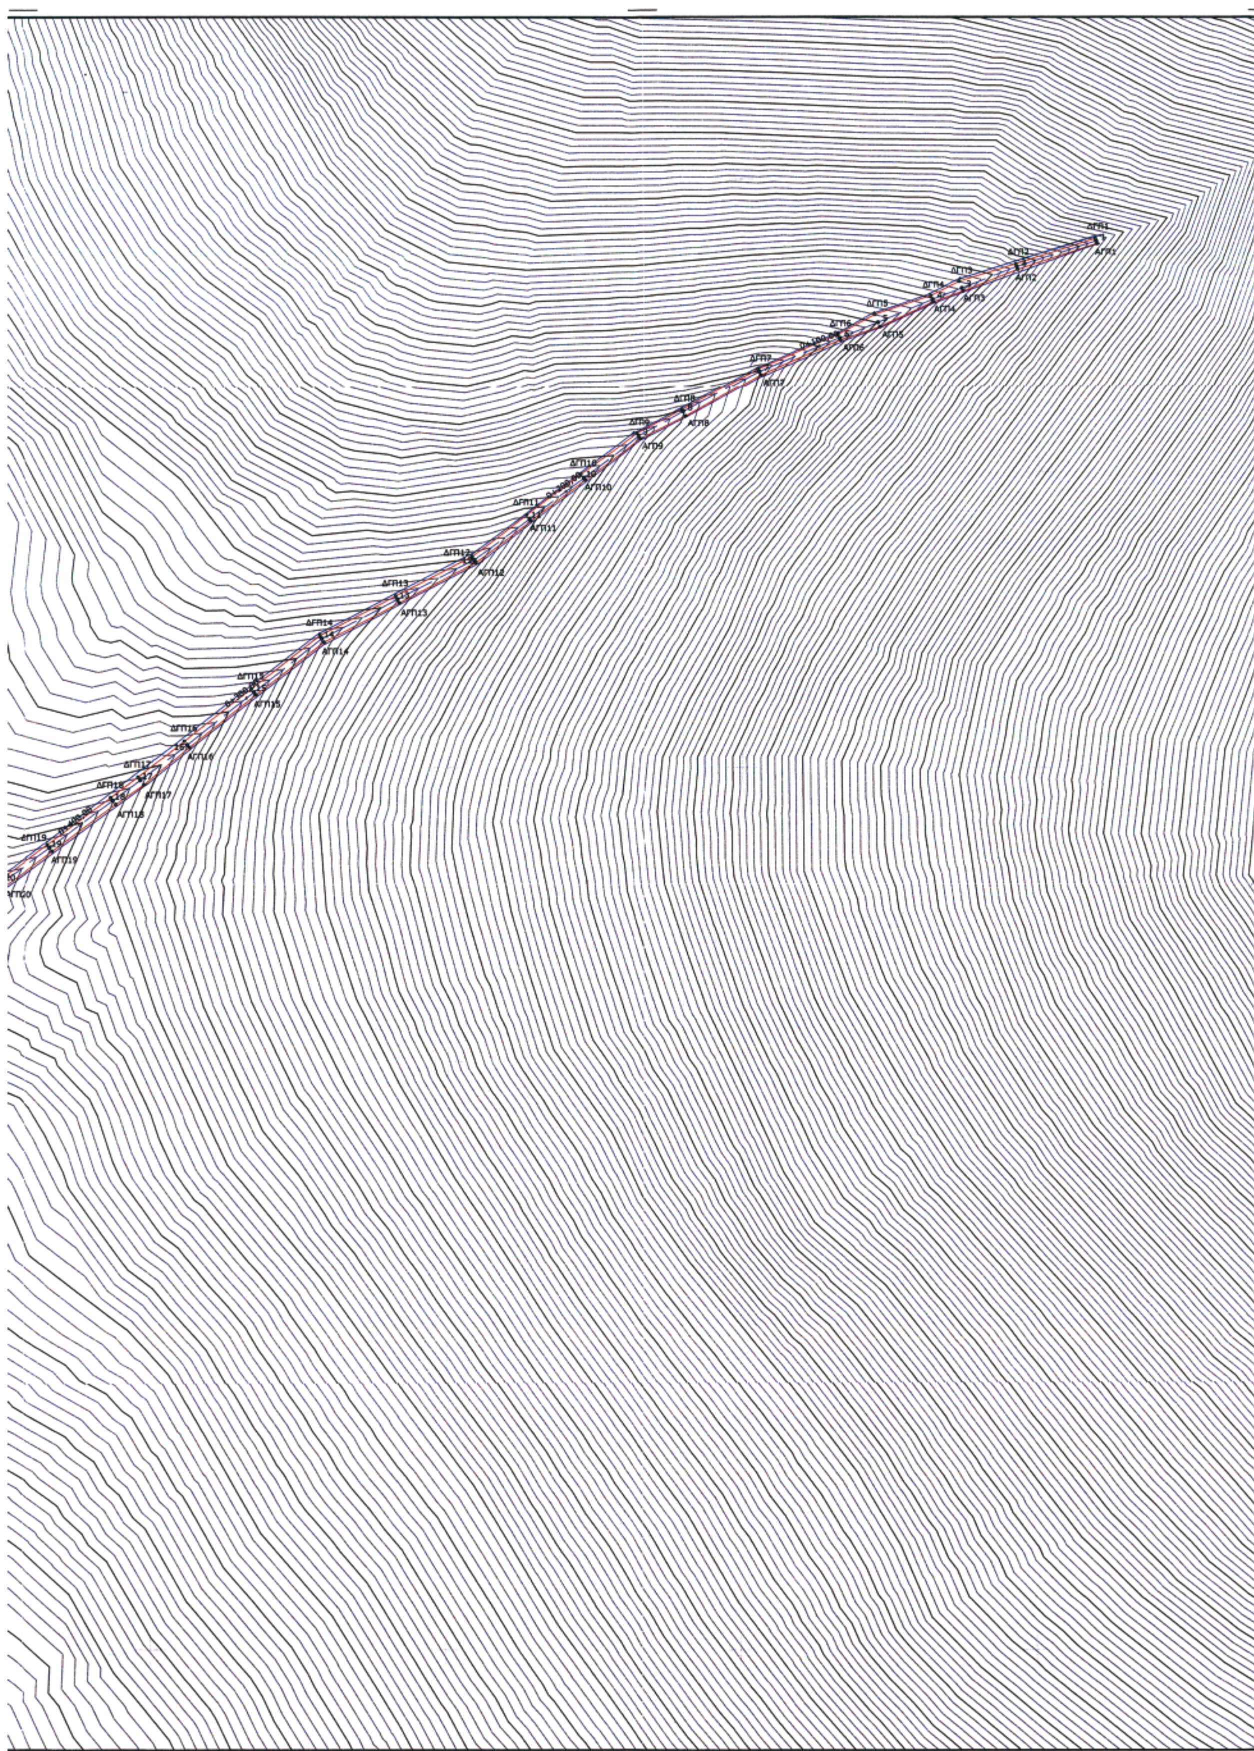

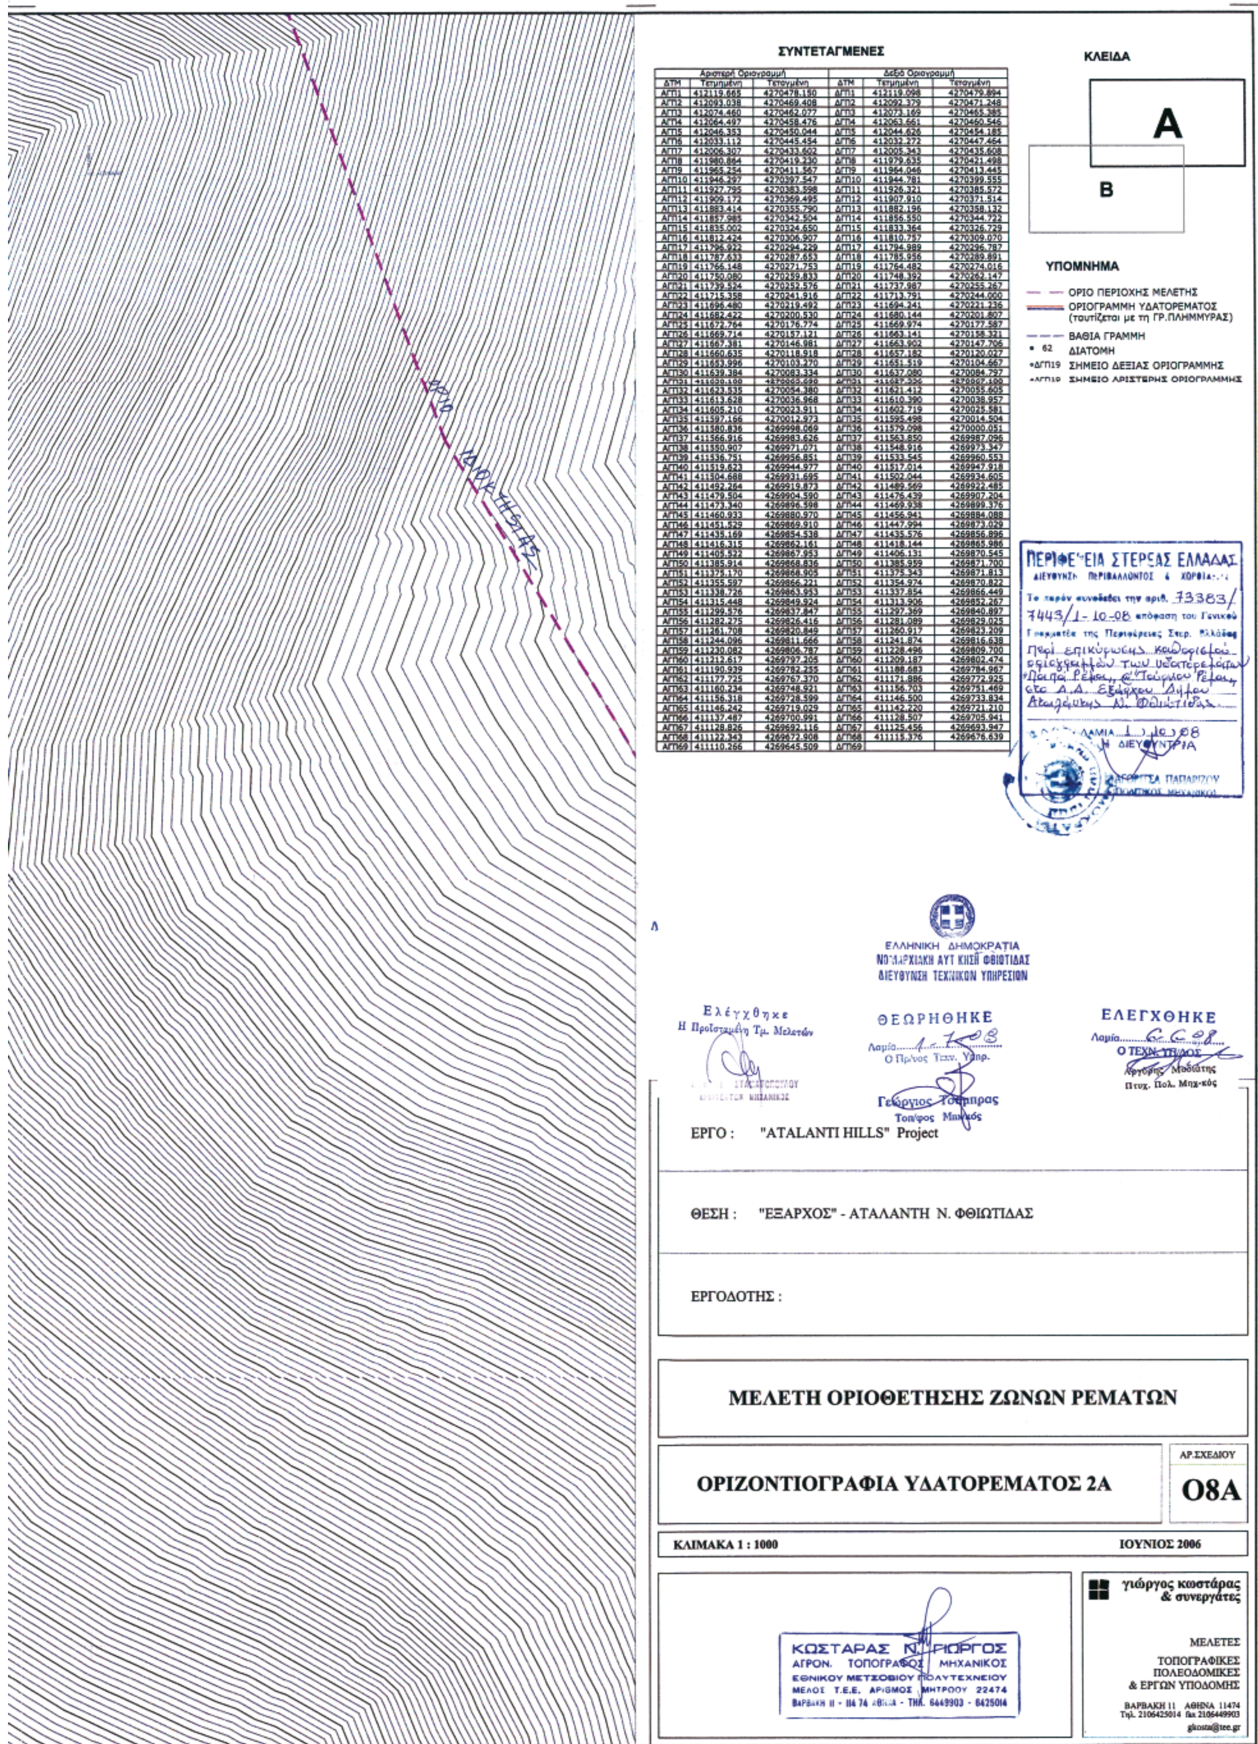

ΣΥΝΤΕΤΑΓΜΕΝΕΣ

Αριστερή Οριογραμμή			Δεξιά Οριογραμμή		
ΔΤΜ	Τετμημένη	Τεταγμένη	ΔΤΜ	Τετμημένη	Τεταγμένη
ΑΓΠ1	412119.665	4270478.150	ΔΓΠ1	412119.098	4270479.894
ΑΓΠ2	412093.038	4270469.408	ΔΓΠ2	412092.379	4270471.248
ΑΓΠ3	412074.460	4270462.077	ΔΓΠ3	412073.169	4270465.385
ΑΓΠ4	412064.497	4270458.476	ΔΓΠ4	412063.661	4270460.546
ΑΓΠ5	412046.353	4270450.044	ΔΓΠ5	412044.626	4270454.185
ΑΓΠ6	412033.112	4270445.454	ΔΓΠ6	412032.272	4270447.464
ΑΓΠ7	412006.307	4270433.602	ΔΓΠ7	412005.343	4270435.608
ΑΓΠ8	411980.864	4270419.230	ΔΓΠ8	411979.635	4270421.498
ΑΓΠ9	411965.254	4270411.567	ΔΓΠ9	411964.046	4270413.445
ΑΓΠ10	411946.297	4270397.547	ΔΓΠ10	411944.781	4270399.555
ΑΓΠ11	411927.795	4270383.598	ΔΓΠ11	411926.321	4270385.572
ΑΓΠ12	411909.172	4270369.495	ΔΓΠ12	411907.910	4270371.514
ΑΓΠ13	411883.414	4270355.790	ΔΓΠ13	411882.196	4270358.132
ΑΓΠ14	411857.985	4270342.504	ΔΓΠ14	411856.550	4270344.722
ΑΓΠ15	411835.002	4270324.650	ΔΓΠ15	411833.364	4270326.729
ΑΓΠ16	411812.424	4270306.907	ΔΓΠ16	411810.757	4270309.070
ΑΓΠ17	411796.922	4270294.229	ΔΓΠ17	411794.989	4270296.787
ΑΓΠ18	411787.633	4270287.653	ΔΓΠ18	411785.956	4270289.891
ΑΓΠ19	411766.148	4270271.753	ΔΓΠ19	411764.482	4270274.016
ΑΓΠ20	411750.080	4270259.833	ΔΓΠ20	411748.392	4270262.147
ΑΓΠ21	411739.524	4270252.576	ΔΓΠ21	411737.987	4270255.267
ΑΓΠ22	411715.358	4270241.916	ΔΓΠ22	411713.791	4270244.000
ΑΓΠ23	411696.480	4270219.492	ΔΓΠ23	411694.241	4270221.236
ΑΓΠ24	411682.422	4270200.530	ΔΓΠ24	411680.144	4270201.807
ΑΓΠ25	411672.764	4270176.774	ΔΓΠ25	411669.974	4270177.587
ΑΓΠ26	411669.714	4270157.121	ΔΓΠ26	411663.141	4270158.321
ΑΓΠ27	411667.381	4270146.981	ΔΓΠ27	411663.902	4270147.706
ΑΓΠ28	411660.635	4270118.918	ΔΓΠ28	411657.182	4270120.027
ΑΓΠ29	411653.996	4270103.270	ΔΓΠ29	411651.519	4270104.667
ΑΓΠ30	411639.384	4270083.334	ΔΓΠ30	411637.080	4270084.797
ΑΓΠ31	411630.100	4270065.690	ΔΓΠ31	[illegible]	4270067.100
ΑΓΠ32	411623.535	4270054.380	ΔΓΠ32	411621.412	4270055.605
ΑΓΠ33	411613.628	4270036.968	ΔΓΠ33	411610.390	4270038.957
ΑΓΠ34	411605.210	4270023.911	ΔΓΠ34	411602.719	4270025.581
ΑΓΠ35	411597.166	4270012.973	ΔΓΠ35	411595.498	4270014.504
ΑΓΠ36	411580.836	4269998.069	ΔΓΠ36	411579.098	4270000.051
ΑΓΠ37	411566.916	4269983.626	ΔΓΠ37	411563.850	4269987.096
ΑΓΠ38	411550.907	4269971.071	ΔΓΠ38	411548.916	4269973.347
ΑΓΠ39	411536.751	4269956.851	ΔΓΠ39	411533.545	4269960.553
ΑΓΠ40	411519.623	4269944.977	ΔΓΠ40	411517.014	4269947.918
ΑΓΠ41	411504.688	4269931.695	ΔΓΠ41	411502.044	4269934.605
ΑΓΠ42	411492.264	4269919.873	ΔΓΠ42	411489.569	4269922.485
ΑΓΠ43	411479.504	4269904.590	ΔΓΠ43	411476.439	4269907.204
ΑΓΠ44	411473.340	4269896.598	ΔΓΠ44	411469.938	4269899.376
ΑΓΠ45	411460.933	4269880.970	ΔΓΠ45	411456.941	4269884.088
ΑΓΠ46	411451.529	4269869.910	ΔΓΠ46	411447.994	4269873.029
ΑΓΠ47	411435.169	4269854.538	ΔΓΠ47	411435.576	4269856.896
ΑΓΠ48	411416.315	4269862.161	ΔΓΠ48	411418.144	4269865.986
ΑΓΠ49	411405.522	4269867.953	ΔΓΠ49	411406.131	4269870.545
ΑΓΠ50	411385.914	4269868.836	ΔΓΠ50	411385.959	4269871.700
ΑΓΠ51	411375.170	4269868.905	ΔΓΠ51	411375.343	4269871.813
ΑΓΠ52	411355.597	4269866.221	ΔΓΠ52	411354.974	4269870.822
ΑΓΠ53	411338.726	4269863.953	ΔΓΠ53	411337.854	4269866.449
ΑΓΠ54	411315.448	4269849.924	ΔΓΠ54	411313.906	4269852.267
ΑΓΠ55	411299.576	4269837.847	ΔΓΠ55	411297.369	4269840.897
ΑΓΠ56	411282.275	4269826.416	ΔΓΠ56	411281.089	4269829.025
ΑΓΠ57	411261.708	4269820.849	ΔΓΠ57	411260.917	4269823.209
ΑΓΠ58	411244.096	4269811.666	ΔΓΠ58	411241.874	4269816.638
ΑΓΠ59	411230.082	4269806.787	ΔΓΠ59	411228.496	4269809.700
ΑΓΠ60	411212.617	4269797.205	ΔΓΠ60	411209.187	4269802.474
ΑΓΠ61	411190.939	4269782.255	ΔΓΠ61	411188.683	4269784.967
ΑΓΠ62	411177.725	4269767.370	ΔΓΠ62	411171.886	4269772.925
ΑΓΠ63	411160.234	4269748.921	ΔΓΠ63	411156.703	4269751.469
ΑΓΠ64	411156.318	4269728.599	ΔΓΠ64	411146.500	4269733.834
ΑΓΠ65	411146.242	4269719.029	ΔΓΠ65	411142.220	4269721.210
ΑΓΠ66	411137.487	4269700.991	ΔΓΠ66	411128.507	4269705.941
ΑΓΠ67	411128.826	4269692.116	ΔΓΠ67	411125.456	4269693.947
ΑΓΠ68	411122.343	4269672.908	ΔΓΠ68	411115.376	4269676.639
ΑΓΠ69	411110.266	4269645.509	ΔΓΠ69		

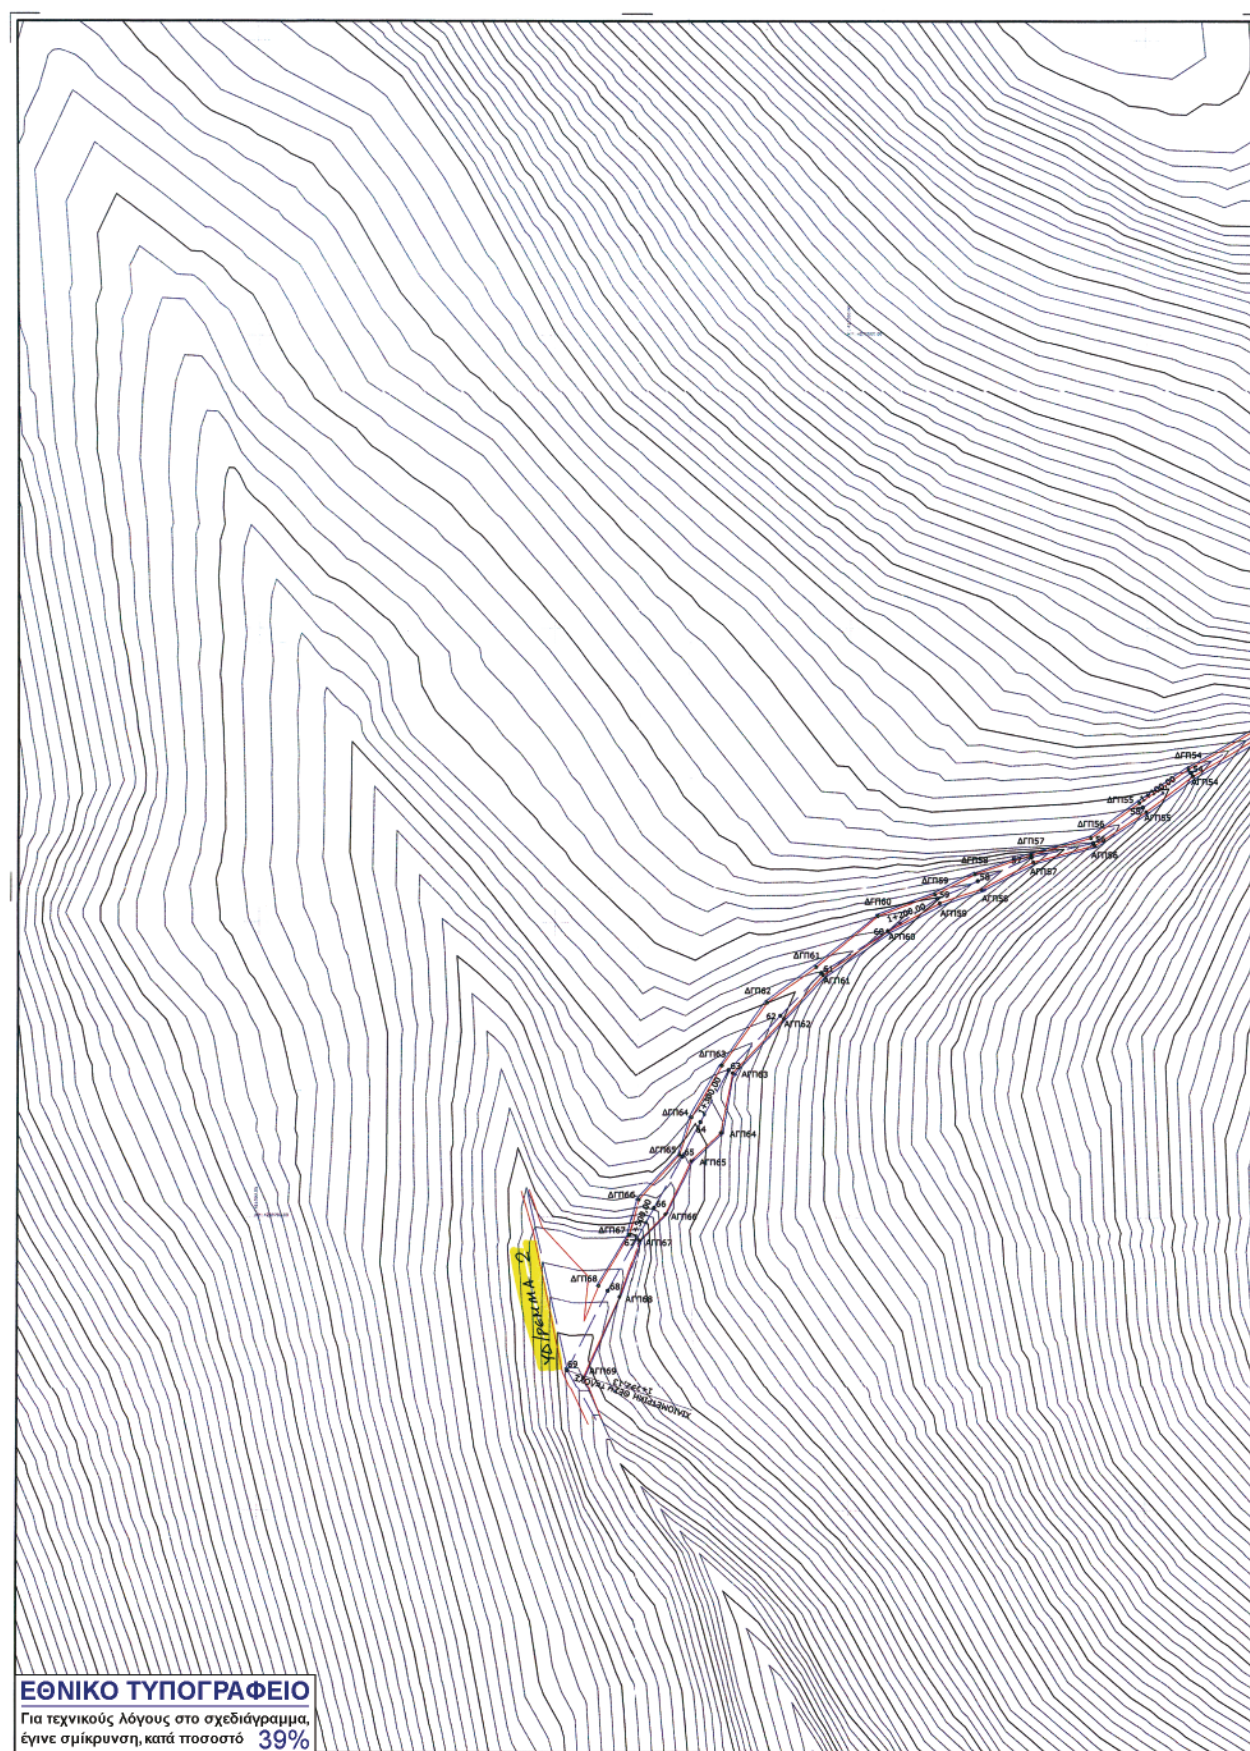
ΥΔ/ρέμα 2
ΔΓΠ65
ΑΓΠ65
ΔΓΠ66
ΑΓΠ66
ΔΓΠ67
ΑΓΠ67
ΔΓΠ68
ΑΓΠ68
ΑΓΠ69
ΕΘΝΙΚΟ ΤΥΠΟΓΡΑΦΕΙΟ
Για τεχνικούς λόγους στο σχεδιάγραμμα, έγινε σμίκρυνση, κατά ποσοστό 39%


ΑΓΠ29
ΔΓΠ30
ΑΓΠ30
ΔΓΠ31
ΑΓΠ31
ΔΓΠ32
ΑΓΠ32
ΔΓΠ33
ΔΓΠ34
34
ΑΓΠ34
ΔΓΠ35
ΑΓΠ35
ΑΓΠ36
ΔΓΠ37
27
ΑΓΠ37
ΔΓΠ38
ΑΓΠ38
ΔΓΠ39
39
ΑΓΠ39
ΔΓΠ40
40
ΑΓΠ40
ΔΓΠ41
41
ΑΓΠ41
ΔΓΠ42
42
ΑΓΠ42
ΔΓΠ43
43
ΑΓΠ43
ΑΓΠ44
ΔΓΠ45
45
ΑΓΠ45
ΔΓΠ46
46
ΑΓΠ46
ΑΓΠ47
ΔΓΠ48
ΑΓΠ48
ΔΓΠ49
ΑΓΠ49
1+008,00
ΔΓΠ50
50
ΑΓΠ50
ΔΓΠ51
51
ΔΓΠ52
52
ΑΓΠ52
ΔΓΠ53

ΣΥΝΤΕΤΑΓΜΕΝΕΣ

Αριστερή Οριογραμμή			Δεξιά Οριογραμμή		
ΔΤΜ	Τετμημένη	Τεταγμένη	ΔΤΜ	Τετμημένη	Τεταγμένη
ΑΓΠ1	412119.665	4270478.150	ΔΓΠ1	412119.098	4270479.894
ΑΓΠ2	412093.038	4270469.408	ΔΓΠ2	412092.379	4270471.248
ΑΓΠ3	412074.460	4270462.077	ΔΓΠ3	412073.169	4270465.385
ΑΓΠ4	412064.497	4270458.476	ΔΓΠ4	412063.661	4270460.546
ΑΓΠ5	412046.353	4270450.044	ΔΓΠ5	412044.626	4270454.185
ΑΓΠ6	412033.112	4270445.454	ΔΓΠ6	412032.272	4270447.464
ΑΓΠ7	412006.307	4270433.602	ΔΓΠ7	412005.343	4270435.608
ΑΓΠ8	411980.864	4270419.230	ΔΓΠ8	411979.635	4270421.498
ΑΓΠ9	411965.254	4270411.567	ΔΓΠ9	411964.046	4270413.445
ΑΓΠ10	411946.297	4270397.547	ΔΓΠ10	411944.781	4270399.555
ΑΓΠ11	411927.795	4270383.598	ΔΓΠ11	411926.321	4270385.572
ΑΓΠ12	411909.172	4270369.495	ΔΓΠ12	411907.910	4270371.514
ΑΓΠ13	411883.414	4270355.790	ΔΓΠ13	411882.196	4270358.132
ΑΓΠ14	411857.985	4270342.504	ΔΓΠ14	411856.550	4270344.722
ΑΓΠ15	411835.002	4270324.650	ΔΓΠ15	411833.364	4270326.729
ΑΓΠ16	411812.424	4270306.907	ΔΓΠ16	411810.757	4270309.070
ΑΓΠ17	411796.922	4270294.229	ΔΓΠ17	411794.989	4270295.787
ΑΓΠ18	411787.633	4270287.653	ΔΓΠ18	411785.956	4270289.891
ΑΓΠ19	411766.148	4270271.753	ΔΓΠ19	411764.482	4270274.016
ΑΓΠ20	411750.080	4270259.833	ΔΓΠ20	411748.392	4270262.147
ΑΓΠ21	411739.524	4270252.576	ΔΓΠ21	411737.987	4270255.267
ΑΓΠ22	411715.358	4270241.916	ΔΓΠ22	411713.791	4270244.000
ΑΓΠ23	411696.480	4270219.492	ΔΓΠ23	411694.241	4270221.236
ΑΓΠ24	411682.422	4270200.530	ΔΓΠ24	411680.144	4270201.807
ΑΓΠ25	411672.764	4270176.774	ΔΓΠ25	411669.974	4270177.587
ΑΓΠ26	411669.714	4270157.121	ΔΓΠ26	411663.141	4270158.321
ΑΓΠ27	411667.381	4270146.981	ΔΓΠ27	411663.902	4270147.706
ΑΓΠ28	411660.635	4270118.918	ΔΓΠ28	411657.182	4270120.027
ΑΓΠ29	411653.996	4270103.770	ΔΓΠ29	411651.519	4270104.667
ΑΓΠ30	411639.384	4270083.334	ΔΓΠ30	411637.080	4270084.797
ΑΓΠ31	411630.108	4270065.690	ΔΓΠ31	411627.336	4270067.188
ΑΓΠ32	411623.535	4270054.380	ΔΓΠ32	411621.412	4270055.605
ΑΓΠ33	411613.628	4270036.968	ΔΓΠ33	411610.390	4270038.957
ΑΓΠ34	411605.210	4270023.911	ΔΓΠ34	411602.719	4270025.581
ΑΓΠ35	411597.166	4270012.973	ΔΓΠ35	411595.498	4270014.504
ΑΓΠ36	411580.836	4269998.069	ΔΓΠ36	411579.098	4270000.051
ΑΓΠ37	411566.916	4269983.626	ΔΓΠ37	411563.850	4269987.096
ΑΓΠ38	411550.907	4269971.071	ΔΓΠ38	411548.916	4269973.347
ΑΓΠ39	411536.751	4269956.851	ΔΓΠ39	411533.545	4269960.553
ΑΓΠ40	411519.623	4269944.977	ΔΓΠ40	411517.014	4269947.918
ΑΓΠ41	411504.688	4269931.695	ΔΓΠ41	411502.044	4269934.605
ΑΓΠ42	411492.264	4269919.873	ΔΓΠ42	411489.569	4269922.485
ΑΓΠ43	411479.504	4269904.590	ΔΓΠ43	411476.439	4269907.204
ΑΓΠ44	411473.340	4269896.598	ΔΓΠ44	411469.938	4269899.376
ΑΓΠ45	411460.933	4269880.970	ΔΓΠ45	411456.941	4269884.088
ΑΓΠ46	411451.529	4269869.910	ΔΓΠ46	411447.994	4269873.029
ΑΓΠ47	411435.169	4269854.538	ΔΓΠ47	411435.576	4269856.896
ΑΓΠ48	411416.315	4269862.161	ΔΓΠ48	411418.144	4269865.986
ΑΓΠ49	411405.522	4269867.953	ΔΓΠ49	411406.131	4269870.545
ΑΓΠ50	411385.914	4269868.836	ΔΓΠ50	411385.959	4269871.700
ΑΓΠ51	411375.170	4269868.905	ΔΓΠ51	411375.343	4269871.813
ΑΓΠ52	411355.597	4269866.221	ΔΓΠ52	411354.974	4269870.822
ΑΓΠ53	411338.726	4269863.953	ΔΓΠ53	411337.854	4269866.449
ΑΓΠ54	411315.448	4269849.924	ΔΓΠ54	411313.906	4269852.267
ΑΓΠ55	411299.576	4269837.847	ΔΓΠ55	411297.369	4269840.897
ΑΓΠ56	411282.275	4269826.416	ΔΓΠ56	411281.089	4269829.025
ΑΓΠ57	411261.708	4269820.849	ΔΓΠ57	411260.917	4269823.209
ΑΓΠ58	411244.096	4269811.666	ΔΓΠ58	411241.874	4269816.638
ΑΓΠ59	411230.082	4269806.787	ΔΓΠ59	411228.496	4269809.700
ΑΓΠ60	411212.617	4269797.205	ΔΓΠ60	411209.187	4269802.474
ΑΓΠ61	411190.939	4269782.255	ΔΓΠ61	411188.683	4269784.967
ΑΓΠ62	411177.725	4269767.370	ΔΓΠ62	411171.886	4269772.925
ΑΓΠ63	411160.234	4269748.921	ΔΓΠ63	411156.703	4269751.469
ΑΓΠ64	411156.318	4269728.599	ΔΓΠ64	411146.500	4269733.834
ΑΓΠ65	411146.242	4269719.029	ΔΓΠ65	411142.220	4269721.210
ΑΓΠ66	411137.487	4269700.991	ΔΓΠ66	411128.507	4269705.941
ΑΓΠ67	411128.826	4269692.116	ΔΓΠ67	411125.456	4269693.947
ΑΓΠ68	411122.343	4269672.908	ΔΓΠ68	411115.376	4269676.639
ΑΓΠ69	411110.266	4269645.509	ΔΓΠ69		

ΚΛΕΙΔΑ

A

B

ΥΠΟΜΝΗΜΑ

- ΟΡΙΟ ΠΕΡΙΟΧΗΣ ΜΕΛΕΤΗΣ
- ΟΡΙΟΓΡΑΜΜΗ ΥΔΑΤΟΡΕΜΑΤΟΣ (ταυτίζεται με τη ΓΡ.ΠΛΗΜΜΥΡΑΣ)
- ΒΑΘΙΑ ΓΡΑΜΜΗ
- • 62 ΔΙΑΤΟΜΗ
- •ΔΓΠ19 ΣΗΜΕΙΟ ΔΕΞΙΑΣ ΟΡΙΟΓΡΑΜΜΗΣ
- •ΑΓΠ19 ΣΗΜΕΙΟ ΑΡΙΣΤΕΡΗΣ ΟΡΙΟΓΡΑΜΜΗΣ

ΠΕΡΙΦΕΡΕΙΑ ΣΤΕΡΕΑΣ ΕΛΛΑΔΑΣ
ΔΙΕΥΘΥΝΣΗ ΠΕΡΙΒΑΛΛΟΝΤΟΣ & ΧΩΡΟΤΑΞΙΑΣ
Το παρόν συνοδεύει την αριθ. 73383/7493/1-10-08 απόφαση του Γενικού Γραμματέα της Περιφέρειας Στερ. Ελλάδας περί επικύρωσης καθορισμού οριογραμμών των υδατορεμάτων "Παπά Ρέμα" & "Τούρκου Ρέμα" στο Δ.Δ. Εξάρχου Δήμου Αταλάντης Ν. Φθιώτιδας.
ΛΑΜΙΑ 1-10-2008
Η ΔΙΕΥΘΥΝΤΡΙΑ
ΑΓΟΡΙΤΣΑ ΠΑΠΑΡΙΖΟΥ
ΧΩΡΟΤΑΚΤΙΚΟΣ ΜΗΧΑΝΙΚΟΣ

ΕΛΛΗΝΙΚΗ ΔΗΜΟΚΡΑΤΙΑ
ΝΟΜΑΡΧΙΑΚΗ ΑΥΤΟΔΙΟΙΚΗΣΗ ΦΘΙΩΤΙΔΑΣ
ΔΙΕΥΘΥΝΣΗ ΤΕΧΝΙΚΩΝ ΥΠΗΡΕΣΙΩΝ

Ελέγχθηκε
Η Προϊσταμένη Τμ. Μελετών
ΑΦΡΙΚΛΕΙΑ ΣΤΑΜΑΤΟΠΟΥΛΟΥ
ΑΡΧΙΤΕΚΤΩΝ ΜΗΧΑΝΙΚΟΣ

ΕΛΕΓΧΘΗΚΕ
Λαμία 26-09
Ο ΤΕΧΝ. ΥΠΑΛΟΣ
Αργύρης Μοδιάτης
Πτυχ. Πολ. Μηχ/κός

ΘΕΩΡΗΘΗΚΕ
Λαμία 1-8-08
Ο Προϊστ. Τεχν. Υπηρ.
Γεώργιος Τσάμπρας
Τοπ/φος Μηχ/κός

ΕΡΓΟ : "ATALANTI HILLS" Project

ΘΕΣΗ : "ΕΞΑΡΧΟΣ" - ΑΤΑΛΑΝΤΗ Ν. ΦΘΙΩΤΙΔΑΣ

ΕΡΓΟΔΟΤΗΣ :

ΜΕΛΕΤΗ ΟΡΙΟΘΕΤΗΣΗΣ ΖΩΝΩΝ ΡΕΜΑΤΩΝ

ΟΡΙΖΟΝΤΙΟΓΡΑΦΙΑ ΥΔΑΤΟΡΕΜΑΤΟΣ 2Α

ΑΡ.ΣΧΕΔΙΟΥ **08Β**

ΚΛΙΜΑΚΑ 1 : 1000

ΙΟΥΝΙΟΣ 2006

ΚΩΣΤΑΡΑΣ Ν. ΓΙΩΡΓΟΣ
ΑΓΡΟΝ. ΤΟΠΟΓΡΑΦΟΣ ΜΗΧΑΝΙΚΟΣ
ΕΘΝΙΚΟΥ ΜΕΤΣΟΒΙΟΥ ΠΟΛΥΤΕΧΝΕΙΟΥ
ΜΕΛΟΣ Τ.Ε.Ε. ΑΡΙΘΜΟΣ ΜΗΤΡΩΟΥ 22474
ΒΑΡΒΑΚΗ 11 - 114 74 ΑΘΗΝΑ - ΤΗΛ. 6449903 - 6425014

γιώργος κωστάρας & συνεργάτες

ΜΕΛΕΤΕΣ
ΤΟΠΟΓΡΑΦΙΚΕΣ
ΠΟΛΕΟΔΟΜΙΚΕΣ
& ΕΡΓΩΝ ΥΠΟΔΟΜΗΣ

ΒΑΡΒΑΚΗ 11 ΑΘΗΝΑ 11474
Τηλ. 2106425014 fax 2106449903
gkosta@tee.gr

Αριθμ. 4675 (2)

Κήρυξη ως αναδασωτέας έκτασης συνολικού εμβαδού 48,757 στρ. στη θέση «ΙΕΡΑ ΜΟΝΗ ΥΨΩΣΕΩΣ ΤΙΜΙΟΥ ΣΤΑΥΡΟΥ» περιφέρειας Δήμου Βαγίων, του Νομού Βοιωτίας.

Ο ΓΕΝΙΚΟΣ ΓΡΑΜΜΑΤΕΑΣ
ΠΕΡΙΦΕΡΕΙΑΣ ΣΤΕΡΕΑΣ ΕΛΛΑΔΑΣ

Έχοντας υπόψη:

1 Τις διατάξεις των άρθρων 24 παρ. 1 και 117 παρ. 3 του Συντάγματος.

2. Τις διατάξεις του ν. 2503/1997 «Διοίκηση, οργάνωση, στελέχωση της Περιφέρειας, ρύθμιση θεμάτων για την τοπική αυτοδιοίκηση και άλλες διατάξεις» (ΦΕΚ 107 Α΄).

3. Τις διατάξεις του ν. 998/1979 «Περί προστασίας των δασών και των δασικών εν γένει εκτάσεων της χώρας» (ΦΕΚ 289 Α΄) όπως τροποποιήθηκαν με τον ν. 3208/2003 (ΦΕΚ 303 Α) και συγκεκριμένα:

α) του άρθρου 41 παρ. 1

β) του άρθρου 38 παρ. 1

4. Τις διαταγές του Υπουργείου Αγροτικής Ανάπτυξης και τροφίμων:

α) 160417/1180/8.7.1980

β) 182447/3049/24.9.1980

5. Την υπ' αριθμ. 2594/31.5.2007 (Φ.Ε.Κ./Α΄/957/14.6.2007) απόφαση του Γ.Γ.Π.Σ.Ε. που αναφέρεται στη παροχή εξουσιοδότησης του δικαιώματος υπογραφής «Με εντολή Γενικού Γραμματέα» στους προϊσταμένους των Δασικών Υπηρεσιών.

6. Την υπ' αριθμ. 4228/18.9.2008 πρόταση του Δασαρχείου Θηβών από την οποία προκύπτει ότι η έκταση που αναφέρεται στο θέμα είχε κατά το χρόνο καταστροφής της, που έγινε από πυρκαγιά στις 12.9.2008, Δασικό χαρακτήρα κατά την έννοια του άρθρου 3 παρ. 2 του ν. 998/1979 όπως τροποποιήθηκε με το άρθρο 1 του ν. 3208/2003 καλυπτόμενη από πουρνάρια, αγριελιές και μεμονωμένα άτομα πεύκου, με πυκνότητα 30-70%, και ως εκ τούτου επιβάλλεται η κήρυξή της ως αναδασωτέας.

7. Την υπ' αριθμ. 3412/29.9.2008 αναφορά και σύμφωνη γνώμη της Δ/νσης Δασών Ν. Βοιωτίας, αποφασίζουμε:

Κηρύσσουμε ως αναδασωτέα τη Δημόσια δασική έκταση, συνολικού εμβαδού 48,757 στρ. στη θέση «ΙΕΡΑ ΜΟΝΗ ΥΨΩΣΕΩΣ ΤΙΜΙΟΥ ΣΤΑΥΡΟΥ» περιφέρειας Δήμου Βαγίων, του Νομού Βοιωτίας, με σκοπό, αφ' ενός μεν τη διατήρηση του δασικού της χαρακτήρα, ώστε να αποκλειστεί η διάθεσή της για άλλο προορισμό, αφ' ετέρου δε την επαναδημιουργία της δασικής βλάστησης με φυσική αναγέννηση. Προσδιορίζεται από τα στοιχεία: ΤΜΗΜΑ 1 (1, 2, 3, ..., 30, 31, 1), ΤΜΗΜΑ 2 (32, 33, 34, ..., 39, 40, 32), ΤΜΗΜΑ 3 (41, 42, 43, 44, 41) και ΤΜΗΜΑ 4 (45, 46, 47, ... 58, 59, 45) όπως φαίνεται στο συνημμένο διάγραμμα το οποίο αποτελεί αναπόσπαστο μέρος της αποφάσεως αυτής και έχει όρια:

ΤΜΗΜΑ 1 (Ε= 33,647 στρ.)

Ανατολικά: Με έκταση αγροτικού χαρακτήρα και έκταση μη δασικού χαρακτήρα σήμερα.

Δυτικά: Με έκταση δασικού χαρακτήρα και έκταση μη δασικού χαρακτήρα σήμερα.

Βόρεια: Με έκταση δασικού χαρακτήρα και με αγροτικό δρόμο.

Νότια: Με έκταση αγροτικού χαρακτήρα.

ΤΜΗΜΑ 2 (Ε= 2,993 στρ.)

Ανατολικά: Με αγροτικό δρόμο.

Δυτικά: Με έκταση μη δασικού χαρακτήρα σήμερα.

Βόρεια: Με έκταση αγροτικού χαρακτήρα.

Νότια: Με έκταση αγροτικού χαρακτήρα.

ΤΜΗΜΑ 3 (Ε= 1,958 στρ.)

Ανατολικά: Με έκταση αγροτικού χαρακτήρα.

Δυτικά: Με έκταση αγροτικού χαρακτήρα.

Βόρεια: Με αγροτικό δρόμο.

Νότια: Με έκταση αγροτικού χαρακτήρα.

ΤΜΗΜΑ 4 (Ε=10,156 στρ.)

Ανατολικά: Με έκταση μη δασικού χαρακτήρα σήμερα.

Δυτικά: Με αγροτικό δρόμο.

Βόρεια: Με έκταση μη δασικού χαρακτήρα σήμερα.

Νότια: Με έκταση μη δασικού χαρακτήρα σήμερα.

Η απόφαση αυτή ισχύει από της κοινοποιήσεώς της αρμοδίως και προ της δημοσιεύσεώς της στην Εφημερίδα της Κυβερνήσεως (άρθρο 37 ν. 3200/1955).

Επιτρέπεται υποβολή κατ' αυτής αίτησης ακύρωσης στο Σ.τ.Ε. μέσα σε προθεσμία εξήντα (60) ημερών, που αρχίζει από την επομένη της δημοσίευσής της (άρθρο 46 π.δ. 18/1989).

Από τις διατάξεις της απόφασης αυτής δεν προκαλείται δαπάνη σε βάρος του Κρατικού Προϋπολογισμού.

Η απόφαση αυτή να δημοσιευθεί στην Εφημερίδα της Κυβερνήσεως.

Λαμία, 6 Οκτωβρίου 2008

Με εντολή Γενικού Γραμματέα Περιφέρειας
Ο Διευθυντής Δασών
ΑΝΔΡΕΑΣ ΠΑΠΑΝΔΡΕΟΥ


ΤΟΠΟΓΡΑΦΙΚΟ ΣΧΕΔΙΑΓΡΑΜΜΑ

Δημόσια δασική έκταση που κάηκε στις 12-9-2008, στη θέση «Ιερά Μονή Υψώσεως Τίμιου Σταυρού», περιφέρειας Δήμου Βαγίων, συνολικού εμβαδού 48,757 στρεμ..

ΕΘΝΙΚΟ ΤΥΠΟΓΡΑΦΕΙΟ
Για τεχνικούς λόγους στο σχεδιάγραμμα, έγινε σμίκρυνση, κατά ποσοστό 78%

ΤΟΠΟΓΡΑΦΙΚΟ ΣΧΕΔΙΑΓΡΑΜΜΑ
ΚΛΙΜΑΚΑ 1:5.000



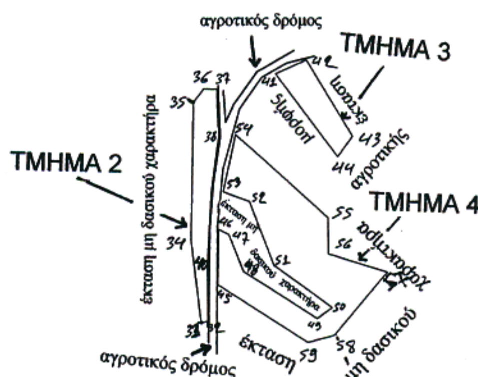

ΤΜΗΜΑ 1
ΕΜΒΑΔΟΝ 33.647,185 τ.μ.

1	X=430146.000	Y=4239573.000
2	X=430048.000	Y=4239581.000
3	X=429993.921	Y=4239516.794
4	X=430039.374	Y=4239513.617
5	X=430056.855	Y=4239495.187
6	X=430055.902	Y=4239463.412
7	X=430111.291	Y=4239456.379
8	X=430161.830	Y=4239487.202
9	X=430211.820	Y=4239466.826
10	X=430224.462	Y=4239465.000
11	X=430237.545	Y=4239477.456
12	X=430267.448	Y=4239465.000
13	X=430263.672	Y=4239459.511
14	X=430259.168	Y=4239452.115
15	X=430263.350	Y=4239446.969
16	X=430271.392	Y=4239449.542
17	X=430277.826	Y=4239442.146
18	X=430308.180	Y=4239425.684
19	X=430324.788	Y=4239432.765
20	X=430346.741	Y=4239506.389
21	X=430359.674	Y=4239544.712
22	X=430366.967	Y=4239581.619
23	X=430222.940	Y=4239581.619
24	X=430256.212	Y=4239552.002
25	X=430259.858	Y=4239515.095
26	X=430273.988	Y=4239502.793
27	X=430271.253	Y=4239482.745
28	X=430232.967	Y=4239508.716
29	X=430241.968	Y=4239519.206
30	X=430216.445	Y=4239525.130
31	X=430170.867	Y=4239587.097


ΤΜΗΜΑ 2
ΕΜΒΑΔΟΝ 2.993,941 τ.μ.

32	X=430178.239	Y=4239065.531
33	X=430172.551	Y=4239064.670
34	X=430164.720	Y=4239134.247
35	X=430167.855	Y=4239250.456
36	X=430177.025	Y=4239261.795
37	X=430187.885	Y=4239261.313
38	X=430188.850	Y=4239221.266
39	X=430182.338	Y=4239176.306
40	X=430178.498	Y=4239117.346

ΤΜΗΜΑ 3
ΕΜΒΑΔΟΝ 1.958,939 τ.μ.

41	X=430237.183	Y=4239273.876
42	X=430263.188	Y=4239285.278
43	X=430301.512	Y=4239220.512
44	X=430288.738	Y=4239203.181

ΑΠΟΣΠΑΣΜΑ ΧΑΡΤΗ - ΒΑΓΙΩΝ
ΚΛΙΜΑΚΑ 1:50.000

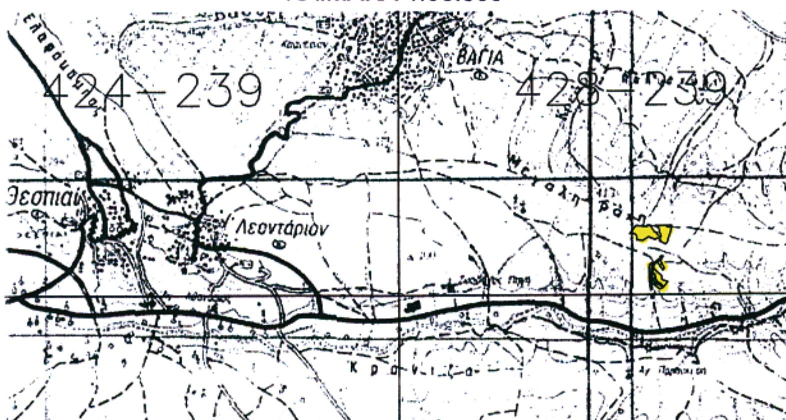

ΤΜΗΜΑ 4
ΕΜΒΑΔΟΝ 10,156,516 τ.μ.

45	X=430186.627	Y=4239096.179
46	X=430187.998	Y=4239143.071
47	X=430196.502	Y=4239138.684
48	X=430208.571	Y=4239107.148
49	X=430270.017	Y=4239067.111
50	X=430282.635	Y=4239076.161
51	X=430234.082	Y=4239112.084
52	X=430214.058	Y=4239166.380
53	X=430192.113	Y=4239174.607
54	X=430203.095	Y=4239222.939
55	X=430280.176	Y=4239151.915
56	X=430280.176	Y=4239121.476
57	X=430329.671	Y=4239105.428
58	X=430284.684	Y=4239053.051
59	X=430262.066	Y=4239046.911

Ανήκει στην υπ΄αριθ. 4675/2008 ....απόφαση μας. ΘΕΩΡΗΘΗΚΕ Λαμία ..06-10-..2008 Με εντολή Γενικού Γραμματέα Περιφέρειας Στερεάς Ελλάδας. Ο Δ/ντής Δασών Περιφέρειας Ανδρέας Παπανδρέου	ΕΛΕΓΧΘΗΚΕ ΘΗΒΑ 18 - 9 - 2008 Ο ΔΑΣΑΡΧΗΣ ΘΗΒΩΝ ΣΑΒΒΑΣ ΚΑΤΣΙΑΝΗΣ ΔΑΣΟΛΟΓΟΣ	ΘΗΒΑ 18 - 9 - 2008 Ο ΣΥΝΤΑΚΤΗΣ ΚΩΝ/ΝΟΣ ΑΜΟΙΡΙΔΗΣ ΔΑΣΟΛΟΓΟΣ

Αριθμ. 4676 (3)

Κήρυξη ως αναδασωτέας έκτασης εμβαδού 4.960,3102 τ.μ. στη θέση « Κονιζός- Αγ. Ταξιάρχης) περιφέρειας Δήμου Διστόμου, του Νομού Βοιωτίας.

Ο ΓΕΝΙΚΟΣ ΓΡΑΜΜΑΤΕΑΣ
ΠΕΡΙΦΕΡΕΙΑΣ ΣΤΕΡΕΑΣ ΕΛΛΑΔΑΣ

Έχοντας υπόψη:

1. Τις διατάξεις των άρθρων 24 παρ. 1 και 117 παρ. 3 του Συντάγματος.

2. Τις διατάξεις του ν. 2503/1997 «Διοίκηση, οργάνωση, στελέχωση της Περιφέρειας, ρύθμιση θεμάτων για την τοπική αυτοδιοίκηση και άλλες διατάξεις» (ΦΕΚ 107 Α΄).

3. Τις διατάξεις του ν. 998/1979 «Περί προστασίας των δασών και των δασικών εν γένει εκτάσεων της χώρας» (ΦΕΚ 289 Α΄) όπως τροποποιήθηκαν με τον ν. 3208/2003 (ΦΕΚ 303 Α΄) και συγκεκριμένα:

α) του άρθρου 41 παρ. 1

β) του άρθρου 38 παρ. 1

4. Τις διαταγές του Υπουργείου Αγροτικής Ανάπτυξης και τροφίμων:

α) 160417/1180/8.7.1980

β) 182447/3049/24.9.1980

5. Την υπ' αριθμ. 2594/31.5.2007 (Φ.Ε.Κ./Α΄/957/14.6.2007) απόφαση του Γ.Γ.Π.Σ.Ε. που αναφέρεται στη παροχή εξουσιοδότησης του δικαιώματος υπογραφής «Με εντολή Γενικού Γραμματέα» στους προϊσταμένους των Δασικών Υπηρεσιών.

6. Την υπ' αριθμ. 4694/23.9.2008 πρόταση του Δασαρχείου Λιβαδειάς από την οποία προκύπτει ότι η έκταση που αναφέρεται στο θέμα είχε κατά το χρόνο καταστροφής της, που έγινε από παράνομη εκχέρσωση, από το έτος 1960 μέχρι το έτος 1996, Δασικό χαρακτήρα κατά την έννοια του άρθρου 3 παρ. 2 του ν. 998/1979 όπως τροποποιήθηκε με το άρθρο 1 του ν. 3208/2003 καλυπτόμενη από δασική βλάστηση ατόμων πρίνου, αρκεύθου και γκορτσιάς σε ποσοστό 30-40% και ως εκ τούτου επιβάλλεται η κήρυξη της ως αναδασωτέας.

7. Την υπ' αριθμ. 3413/30.9.2008 αναφορά και σύμφωνη γνώμη της Δ/νσης Δασών Ν. Βοιωτίας, αποφασίζουμε:

Κηρύσσουμε ως αναδασωτέα τη Δημόσια δασική έκταση, εμβαδού 4.960,3102 τ.μ. στη θέση «Κονιζός Αγ. Ταξιάρχης» περιφέρειας Δήμου Διστόμου, του Νομού Βοιωτίας, με σκοπό, αφ' ενός μεν τη διατήρηση του δασικού της χαρακτήρα, ώστε να αποκλειστεί η διάθεσή της για άλλο προορισμό, αφ' ετέρου δε την επαναδημιουργία της δασικής βλάστησης με φυσική αναγέννηση.

Προσδιορίζεται από τα στοιχεία: Α7- Α8- Α9- -Α31- Α32- Α7 όπως φαίνεται στο συνημμένο διάγραμμα το οποίο αποτελεί αναπόσπαστο μέρος της αποφάσεως αυτής και έχει όρια:

Ανατολικά: Με έκταση μη δασικού χαρακτήρα & με δημόσια δασική έκταση.

Δυτικά: Με έκταση μη δασικού χαρακτήρα και με δημόσια δασική έκταση.

Βόρεια: Με έκταση μη δασικού χαρακτήρα.

Νότια: Με έκταση μη δασικού χαρακτήρα (αριθμ. 4052/2007 πράξη χαρακτηρισμού).

Η απόφαση αυτή ισχύει από της κοινοποιήσεώς της αρμοδίως και προ της δημοσιεύσεώς της στην Εφημερίδα της Κυβερνήσεως (άρθρο 37 ν. 3200/1955).

Επιτρέπεται υποβολή κατ' αυτής αίτησης ακύρωσης στο Σ.τ.Ε. μέσα σε προθεσμία εξήντα (60) ημερών, που αρχίζει από την επομένη της δημοσίευσής της (άρθρο 46 π.δ. 18/1989).

Από τις διατάξεις της απόφασης αυτής δεν προκαλείται δαπάνη σε βάρος του Κρατικού Προϋπολογισμού.

Η απόφαση αυτή να δημοσιευθεί στην Εφημερίδα της Κυβερνήσεως.


Λαμία, 6 Οκτωβρίου 2008

Με εντολή Γενικού Γραμματέα Περιφέρειας
Ο Διευθυντής Δασών
ΑΝΔΡΕΑΣ ΠΑΠΑΝΔΡΕΟΥ

ΤΟΠΟΓΡΑΦΙΚΟ ΔΙΑΓΡΑΜΜΑ

Δημόσιας έκτασης δασικού χαρακτήρα εμβαδού **4.960,3102 τ.μ.** στη θέση **''Κονιζός – Άγ. Ταξιάρχης''** περιοχής Δήμου Διστόμου η οποία εκχερσώθηκε παράνομα από την **κα. Αστερία Σφουντούρη του Αριστείδη (σύζ. Ευάγγελου Αθανασίου)** κάτοικο Δήμου Λειβαδιάς .


ΚΛΙΜΑΚΑ 1: 2000

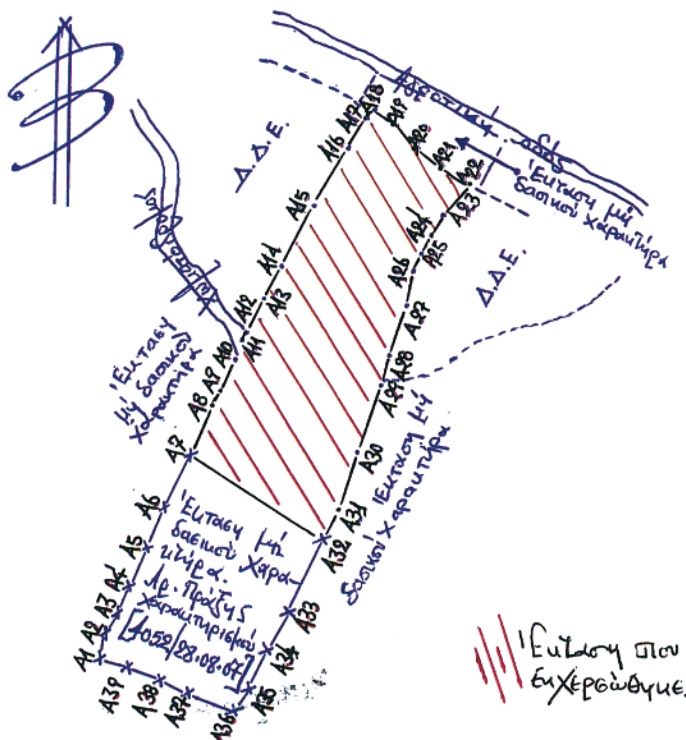

Συντεταγμένες κορυφών με το σύστημα ΕΓΣΑ΄87.

	X	Y
A7 :	385769.85	4253138.77
A8 :	385777.33	4253154.49
A9 :	385779.42	4253159.11
A10 :	385783.93	4253169.51
A11 :	385786.06	4253175.05
A12 :	385786.56	4253176.05
A13 :	385792.55	4253186.77
A14 :	385798.93	4253197.48
A15 :	385806.98	4253213.40
A16 :	385817.64	4253230.44
A17 :	385824.22	4253240.82
A18 :	385826.96	4253244.67
A19 :	385833.02	4253240.66
A20 :	385840.74	4253232.59
A21 :	385846.39	4253227.99
A22 :	385856.52	4253221.86
A23 :	385847.12	4253211.21
A24 :	385842.92	4253204.22
A25 :	385840.57	4253199.76
A26 :	385839.05	4253195.46
A27 :	385835.77	4253183.45
A28 :	385830.41	4253167.79
A29 :	385827.44	4253158.58
A30 :	385820.08	4253137.49
A31 :	385813.71	4253119.53
A32 :	385809.93	4253111.23

ΕΘΝΙΚΟ ΤΥΠΟΓΡΑΦΕΙΟ
Για τεχνικούς λόγους στο σχεδιάγραμμα, έγινε σμίκρυνση, κατά ποσοστό 85%

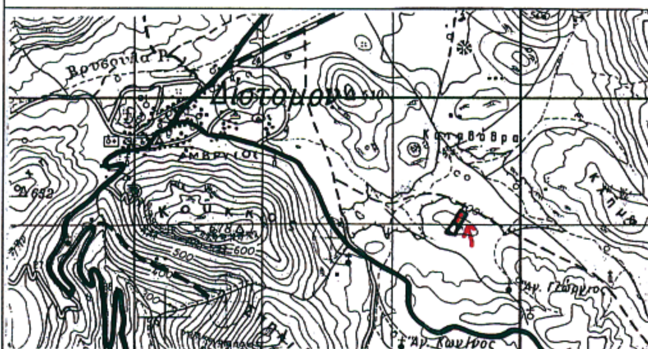

ΑΠΟΣΠΑΣΜΑ ΧΑΡΤΗ Γ.Υ.Σ
ΚΛΙΜΑΚΑ 1: 50000

ΥΠΟΜΝΗΜΑ

Έκταση εμβαδού **4.960,3102 τ.μ.** που εκχερσώθηκε παράνομα στη θέση **''Κονιζός – Άγ. Ταξιάρχης''** περιοχής Δήμου Διστόμου.

Ανήκει στην υπ' αριθ. 4676/2008 Απόφασή μας.
ΘΕΩΡΗΘΗΚΕ
Λαμία 06-10-2008
Με εντολή Γενικού Γραμματέα Π.Σ.Ε.
Ο Δ/ντής Δασών Περιφέρειας



Ανδρέας Χ. Παπανδρέου

ΕΛΕΓΧΘΗΚΕ
ΛΕΙΒΑΔΙΑ , 17-09-2008
Ο ΔΑΣΑΡΧΗΣ



Κων/νος Κουτσοβασίλης
Δασολόγος

ΛΕΙΒΑΔΙΑ, 17-09-2008
Ο ΣΥΝΤΑΚΤΗΣ

Αναστάσιος Κοτσιμπός
Δασοπόνος

Αριθμ. 4495 (4)

Κήρυξη ως αναδασωτέας έκτασης εμβαδού 7,680 στρ. στη θέση «Τύμπανος- Μπεκιόρεμα» περιφέρειας Δήμου Λαμιέων (συνοικισμού Καλυβίων), του Νομού Φθιώτιδας.

Ο ΓΕΝΙΚΟΣ ΓΡΑΜΜΑΤΕΑΣ
ΠΕΡΙΦΕΡΕΙΑΣ ΣΤΕΡΕΑΣ ΕΛΛΑΔΑΣ

Έχοντας υπόψη:

1. Τις διατάξεις των άρθρων 24 παρ. 1 και 117 παρ. 3 του Συντάγματος.

2. Τις διατάξεις του ν. 2503/1997 «Διοίκηση, οργάνωση, στελέχωση της Περιφέρειας, ρύθμιση θεμάτων για την τοπική αυτοδιοίκηση και άλλες διατάξεις» (ΦΕΚ 107 Α΄).

3. Τις διατάξεις του ν. 998/1979 «Περί προστασίας των δασών και των δασικών εν γένει εκτάσεων της χώρας» (ΦΕΚ 289 Α΄) όπως τροποποιήθηκαν με τον ν. 3208/2003 (ΦΕΚ 303 Α΄) και συγκεκριμένα:

α) του άρθρου 41 παρ. 1

β) του άρθρου 38 παρ. 1

4. Τις διαταγές του Υπουργείου Αγροτικής Ανάπτυξης και τροφίμων:

α) 160417/1180/8.7.1980

β) 182447/3049/24.9.1980

5. Την υπ' αριθμ. 2594/31.5.2007 (Φ.Ε.Κ./Α΄/957/14.6.2007) απόφαση του Γ.Γ.Π.Σ.Ε. που αναφέρεται στη παροχή εξουσιοδότησης του δικαιώματος υπογραφής «Με εντολή Γενικού Γραμματέα» στους προϊσταμένους των Δασικών Υπηρεσιών.

6. Την υπ' αριθμ. 1410/27.5.1994 απόφαση του Νομάρχη Φθιώτιδας «Κήρυξη ως αναδασωτέας έκτασης, εμβαδού 7,680 στρ. στη θέση «Τύμπανος- Μπεκιόρεμα» περιφέρειας Δήμου Λαμιέων», όπως τροποποιήθηκε με την υπ' αριθμ. 1788/14.6.2000 όμοια απόφαση.

7. Την υπ' αριθμ. 1311/2005 απόφαση του Σ.τ.Ε. με την οποία ακυρώνεται η υπ' αριθμ. 1410/27.5.1994 απόφαση του Νομάρχη Φθιώτιδας, που υπογράφεται, με εντολή αυτού, από τον Δ/ντή Δασών Ν. Φθ/δας, ως υπογραφείσα από αναρμόδιο όργανο, καθότι για τις αποφάσεις του Νομάρχη περί μεταβιβάσεως του δικαιώματος υπογραφής, δεν τηρήθηκαν οι διατυπώσεις δημοσιότητας που προβλέπονται για τις εν λόγω αποφάσεις και συνεπώς δεν έλαβαν νόμιμη υπόσταση.

8. Την υπ' αριθμ. 8103/16.9.2008 πρόταση του Δασαρχείου Λαμίας από την οποία προκύπτει ότι η έκταση που αναφέρεται στο θέμα είχε κατά το χρόνο καταστροφής της, που έγινε από παράνομη εκχέρσωση, από τον μήνα Σεπτέμβριο 1993 έως Απρίλιο 1994, Δασικό χαρακτήρα κατά την έννοια του άρθρου 3 παρ. 2 του ν. 998/1979 όπως τροποποιήθηκε με το άρθρο 1 το ν. 3208/2003 καλυπτόμενη από αείφυλλα πλατύφυλα (πουρνάρια) και ως εκ τούτου επιβάλλει η κήρυξή της ως αναδασωτέας.

9. Την υπ' αριθμ. 73239/3964/22.9.2008 αναφορά και σύμφωνη γνώμη της Δ/νσης Δασών Ν. Φθιώτιδας, αποφασίζουμε:

Κηρύσσουμε ως αναδασωτέα την Ιδιωτική δασική έκταση, εμβαδού 7,680 στρ. στη θέση «Τύμπανος- Μπεκιόρεμα» περιφέρειας Δήμου Λαμιέων (συνοικισμού Καλυβίων), του Νομού Φθιώτιδας, με σκοπό, αφ' ενός μεν τη διατήρηση του δασικού της χαρακτήρα, ώστε να αποκλειστεί η διάθεσή της για άλλο προορισμό, αφ' ετέρου δε την επαναδημιουργία της δασικής βλάστησης με φυσική αναγέννηση.

Προσδιορίζεται από τα στοιχεία: 1-2-3-4-....24-25-26-1 όπως φαίνεται στο συνημμένο διάγραμμα το οποίο αποτελεί αναπόσπαστο μέρος της αποφάσεως αυτής και έχει όρια:

Ανατολικά: Με αγροτικό δρόμο.

Δυτικά: Με ελαιοπερίβολο προερχόμενο από παράνομη εκχέρσωση, ιδιωτικής δασικής έκτασης.

Βόρεια: Με ιδιωτική δασική έκταση.

Νότια: Με ιδιωτική δασική έκταση και αγρό προερχόμενο από παράνομη εκχέρσωση, ιδιωτικής δασικής έκτασης.

Η απόφαση αυτή ισχύει από της κοινοποιήσεώς της αρμοδίως και προ της δημοσιεύσεώς της στην Εφημερίδα της Κυβερνήσεως (άρθρο 37 ν. 3200/1955).

Επιτρέπεται υποβολή κατ' αυτής αίτησης ακύρωσης στο Σ.τ.Ε. μέσα σε προθεσμία εξήντα (60) ημερών, που αρχίζει από την επομένη της δημοσίευσής της (άρθρο 46 π.δ. 18/1989).

Από τις διατάξεις της απόφασης αυτής δεν προκαλείται δαπάνη σε βάρος του Κρατικού Προϋπολογισμού.

Η απόφαση αυτή να δημοσιευθεί στην Εφημερίδα της Κυβερνήσεως.

Λαμία, 7 Οκτωβρίου 2008

Με εντολή Γενικού Γραμματέα Περιφέρειας
Ο Διευθυντής Δασών
ΑΝΔΡΕΑΣ ΠΑΠΑΝΔΡΕΟΥ

ΤΟΠΟΓΡΑΦΙΚΟ ΔΙΑΓΡΑΜΜΑ


Ιδιωτικής δασικής έκτασης στην θέση « Τύμπανος» περιοχής Καλυβίων του Δ.Λαμιέων που εκχερσώθηκε παρανόμως, για την κήρυξή της ως αναδασωτέας.

Ε(1,2,3,4,........24,25,26,1)= 7,680 στρεμ
Κλίμακα 1:2000


ΦΥΛΛΟ : 5361 / 2

Ιδιωτική Δασική έκταση

Ελαιοπερίβολο προερχόμενο από παράνομη εκχέρσωση ιδιωτικής δασικής έκτασης

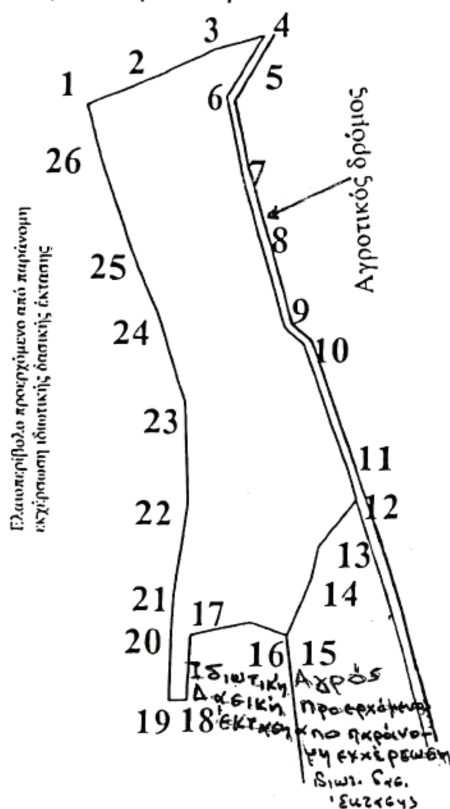

ΑΠΟΣΠΑΣΜΑ ΧΑΡΤΗ Γ.Υ..Σ.
Κλίμακα 1 : 5000

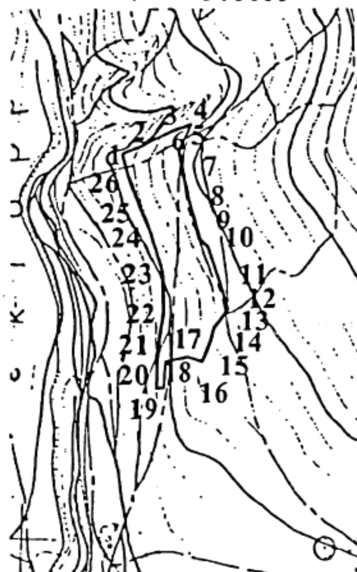

ΕΜΒΑΔΟΝ 7680 τ.μ.
ΠΙΝΑΚΑΣ ΣΥΝΤΕΤΑΓΜΕΝΩΝ
ΣΥΣΤΗΜΑ ΕΓΣΑ'87

1	X=359693.2748	Y=4306158.3638	14	X=359764.5199	Y=4306009.3050
2	X=359709.5296	Y=4306165.6181	15	X=359757.7848	Y=4305991.8656
3	X=359732.3338	Y=4306176.6561	16	X=359746.4558	Y=4305995.8431
4	X=359748.5251	Y=4306181.6008	17	X=359727.7782	Y=4305991.8656
5	X=359742.5617	Y=4306171.1172	18	X=359726.8592	Y=4305971.0609
6	X=359737.5915	Y=4306161.8477	19	X=359721.0419	Y=4305970.7548
7	X=359742.2873	Y=4306138.2502	20	X=359721.4793	Y=4305991,4395
8	X=359748.3442	Y=4306116.2028	21	X=359722.2665	Y=4306003.7975
9	X=359755.9156	Y=4306089.6159	22	X=359726.5537	Y=4306032.8627
10	X=359761.7652	Y=4306083.9564	23	X=359725.2129	Y=4306065.2402
11	X=359774.9311	Y=4306046.0192	24	X=359716.0382	Y=4306093.4122
12	X=359778.6048	Y=4306034.3927	25	X=359707.9827	Y=4306112.8648
13	X=359766.9702	Y=4306019.4009	26	X=359698.4606	Y=4306140.5060
			1	X=359693.2748	Y=4306158.3638

Ανήκει στην αριθμ. 4495 / 2008
Απόφασή μας

ΘΕΩΡΗΘΗΚΕ

Λαμία 07 / 10 / 2008
Με εντολή Γ.Γ.Π.Σ.Ε.
Ο Δ/ντής Δασών Π.Σ.Ε



Ανδρέας Παπανδρέου
Δασολόγος με Α΄ βαθμ

ΕΛΕΧΘΗΚΕ

Λαμία 16 / 9 / 2008
Ο Δασάρχης α.α.



Καζανής Νικόλαος
Δασολόγος με Α΄ βαθμ.

Λαμία 3 / 9 / 2008
Οι Συντάκτες

1) Φ. Ράμμου
Δασοπόνος

2) Ν.Αντωνίου
Εργοδηγός

ΕΘΝΙΚΟ ΤΥΠΟΓΡΑΦΕΙΟ

ΕΦΗΜΕΡΙΣ ΤΗΣ ΚΥΒΕΡΝΗΣΕΩΣ

ΠΕΡΙΦΕΡΕΙΑΚΑ ΓΡΑΦΕΙΑ ΠΩΛΗΣΗΣ Φ.Ε.Κ.

ΘΕΣΣΑΛΟΝΙΚΗ - Βασ. Όλγας 227	**23104 23956**	**ΛΑΡΙΣΑ** - Διοικητήριο	**2410 597449**
ΠΕΙΡΑΙΑΣ - Ευριπίδου 63	**210 4135228**	**ΚΕΡΚΥΡΑ** - Σαμαρά 13	**26610 89122**
ΠΑΤΡΑ - Κορίνθου 327	**2610 638109**	**ΗΡΑΚΛΕΙΟ** - Πεδιάδος 2	**2810 300781**
ΙΩΑΝΝΙΝΑ - Διοικητήριο	**26510 87215**	**ΜΥΤΙΛΗΝΗ** - Πλ. Κωνσταντινουπόλεως 1	**22510 46654**
ΚΟΜΟΤΗΝΗ - Δημοκρατίας 1	**25310 22858**		

ΤΙΜΗ ΠΩΛΗΣΗΣ ΦΥΛΛΩΝ ΤΗΣ ΕΦΗΜΕΡΙΔΟΣ ΤΗΣ ΚΥΒΕΡΝΗΣΕΩΣ

Σε έντυπη μορφή

- Για τα Φ.Ε.Κ. από 1 μέχρι 16 σελίδες σε 1 €, προσαυξανόμενη κατά 0,20 € για κάθε επιπλέον οκτασέλιδο ή μέρος αυτού.
- Για τα φωτοαντίγραφα Φ.Ε.Κ. σε 0,15 € ανά σελίδα.

Σε μορφή DVD/CD

Τεύχος	Ετήσια έκδοση	Τριμηνιαία έκδοση	Μηνιαία έκδοση
Α΄	150 €	40 €	15 €
Β΄	300 €	80 €	30 €
Γ΄	50 €	-	-
Υ.Ο.Δ.Δ.	50 €	-	-
Δ΄	110 €	30 €	-

Τεύχος	Ετήσια έκδοση	Τριμηνιαία έκδοση	Μηνιαία έκδοση
Α.Α.Π.	110 €	30 €	-
Ε.Β.Ι.	100 €	-	-
Α.Ε.Δ.	5 €	-	-
Δ.Δ.Σ.	200 €	-	20 €
Α.Ε. - Ε.Π.Ε. και Γ.Ε.ΜΗ.	-	-	100 €

- Η τιμή πώλησης μεμονωμένων Φ.Ε.Κ. σε μορφή cd-rom από εκείνα που διατίθενται σε ψηφιακή μορφή και μέχρι 100 σελίδες, σε 5 € προσαυξανόμενη κατά 1 € ανά 50 σελίδες.
- Η τιμή πώλησης σε μορφή cd-rom/dvd, δημοσιευμάτων μιας εταιρείας στο τεύχος Α.Ε.-Ε.Π.Ε. και Γ.Ε.ΜΗ. σε 5 € ανά έτος.

ΠΑΡΑΓΓΕΛΙΑ ΚΑΙ ΑΠΟΣΤΟΛΗ Φ.Ε.Κ.: Τηλεφωνικά: 210 4071010 - fax: 210 4071010 - internet: http://www.et.gr

ΕΤΗΣΙΕΣ ΣΥΝΔΡΟΜΕΣ Φ.Ε.Κ.

Τεύχος	Έντυπη μορφή	Ψηφιακή Μορφή
Α΄	225 €	190 €
Β΄	320 €	225 €
Γ΄	65 €	Δωρεάν
Υ.Ο.Δ.Δ.	65 €	Δωρεάν
Δ΄	160 €	80 €
Α.Α.Π.	160 €	80 €
Ε.Β.Ι.	65 €	33 €

Τεύχος	Έντυπη μορφή	Ψηφιακή Μορφή
Α.Ε.Δ.	10 €	Δωρεάν
Α.Ε. - Ε.Π.Ε. και Γ.Ε.ΜΗ.	2.250 €	645 €
Δ.Δ.Σ.	225 €	95 €
Α.Σ.Ε.Π.	70€	Δωρεάν
Ο.Π.Κ.	-	Δωρεάν
Α΄+ Β΄+ Δ΄ + Α.Α.Π.	-	450 €

- Το τεύχος Α.Σ.Ε.Π. (έντυπη μορφή) θα αποστέλλεται σε συνδρομητές ταχυδρομικά, με την επιβάρυνση των 70 €, ποσό το οποίο αφορά τα ταχυδρομικά έξοδα.
- Για την παροχή πρόσβασης μέσω διαδικτύου σε Φ.Ε.Κ. προηγουμένων ετών και συγκεκριμένα στα τεύχη: **α)** Α, Β, Δ, Α.Α.Π., Ε.Β.Ι. και Δ.Δ.Σ., η τιμή προσαυξάνεται, πέραν του ποσού της ετήσιας συνδρομής του 2007, κατά 40 € ανά έτος και ανά τεύχος και **β)** για το τεύχος Α.Ε.-Ε.Π.Ε. & Γ.Ε.ΜΗ., κατά 60 € ανά έτος παλαιότητας.

* Η καταβολή γίνεται σε όλες τις Δημόσιες Οικονομικές Υπηρεσίες (Δ.Ο.Υ.). Το πρωτότυπο διπλότυπο (έγγραφο αριθμ. πρωτ. 9067/28.2.2005 2η Υπηρεσία Επιτρόπου Ελεγκτικού Συνεδρίου) με φροντίδα των ενδιαφερομένων, πρέπει να αποστέλλεται ή να κατατίθεται στο Εθνικό Τυπογραφείο (Καποδιστρίου 34, Τ.Κ. 104 32 Αθήνα).

* Σημειώνεται ότι φωτοαντίγραφα διπλοτύπων, ταχυδρομικές Επιταγές για την εξόφληση της συνδρομής, δεν γίνονται δεκτά και θα επιστρέφονται.

* Οι οργανισμοί τοπικής αυτοδιοίκησης, τα νομικά πρόσωπα δημοσίου δικαίου, τα μέλη της Ένωσης Ιδιοκτητών Ημερησίου Τύπου Αθηνών και Επαρχίας, οι τηλεοπτικοί και ραδιοφωνικοί σταθμοί, η Ε.Σ.Η.Ε.Α., τα τριτοβάθμια συνδικαλιστικά Όργανα και οι τριτοβάθμιες επαγγελματικές ενώσεις δικαιούνται έκπτωσης πενήντα τοις εκατό (50%) επί της ετήσιας συνδρομής (τρέχον έτος + παλαιότητα).

* Το ποσό υπέρ Τ.Α.Π.Ε.Τ. [5% επί του ποσού συνδρομής (τρέχον έτος + παλαιότητα)], καταβάλλεται ολόκληρο (Κ.Α.Ε. 3512) και υπολογίζεται πριν την έκπτωση.

* Στην Ταχυδρομική συνδρομή του τεύχους Α.Σ.Ε.Π. δεν γίνεται έκπτωση.

Πληροφορίες για δημοσιεύματα που καταχωρούνται στα Φ.Ε.Κ. στο τηλ.: 210 5279000.
Φωτοαντίγραφα παλαιών Φ.Ε.Κ.: Μάρνη 8 τηλ.: 210 8220885, 210 8222924, 210 5279050.
Οι πολίτες έχουν τη δυνατότητα ελεύθερης ανάγνωσης των δημοσιευμάτων που καταχωρούνται σε όλα τα τεύχη της Εφημερίδας της Κυβερνήσεως πλην εκείνων που καταχωρούνται στο τεύχος Α.Ε.-Ε.Π.Ε και Γ.Ε.ΜΗ., από την ιστοσελίδα του Εθνικού Τυπογραφείου (www.et.gr).

Οι υπηρεσίες εξυπηρέτησης πολιτών λειτουργούν καθημερινά από 08:00 μέχρι 13:00



ΑΠΟ ΤΟ ΕΘΝΙΚΟ ΤΥΠΟΓΡΑΦΕΙΟ
ΚΑΠΟΔΙΣΤΡΙΟΥ 34 * ΑΘΗΝΑ 104 32 * ΤΗΛ. 210 52 79 000 * FAX 210 52 21 004
ΗΛΕΚΤΡΟΝΙΚΗ ΔΙΕΥΘΥΝΣΗ: http://www.et.gr – e-mail: webmaster.et@et.gr